


**Обзорная схема расположения земельного участка
для строительства объекта ПАО "Оренбургнефть":
4223П "Сбор нефти и газа со скважины №45 Бугринского месторождения"
в границах сельского поселения Южное
Большеглушицкого района Самарской области**

Ситуационный план М 1:50000



Большеглушицкий район
сельское поселение Южное
63:14:1106001

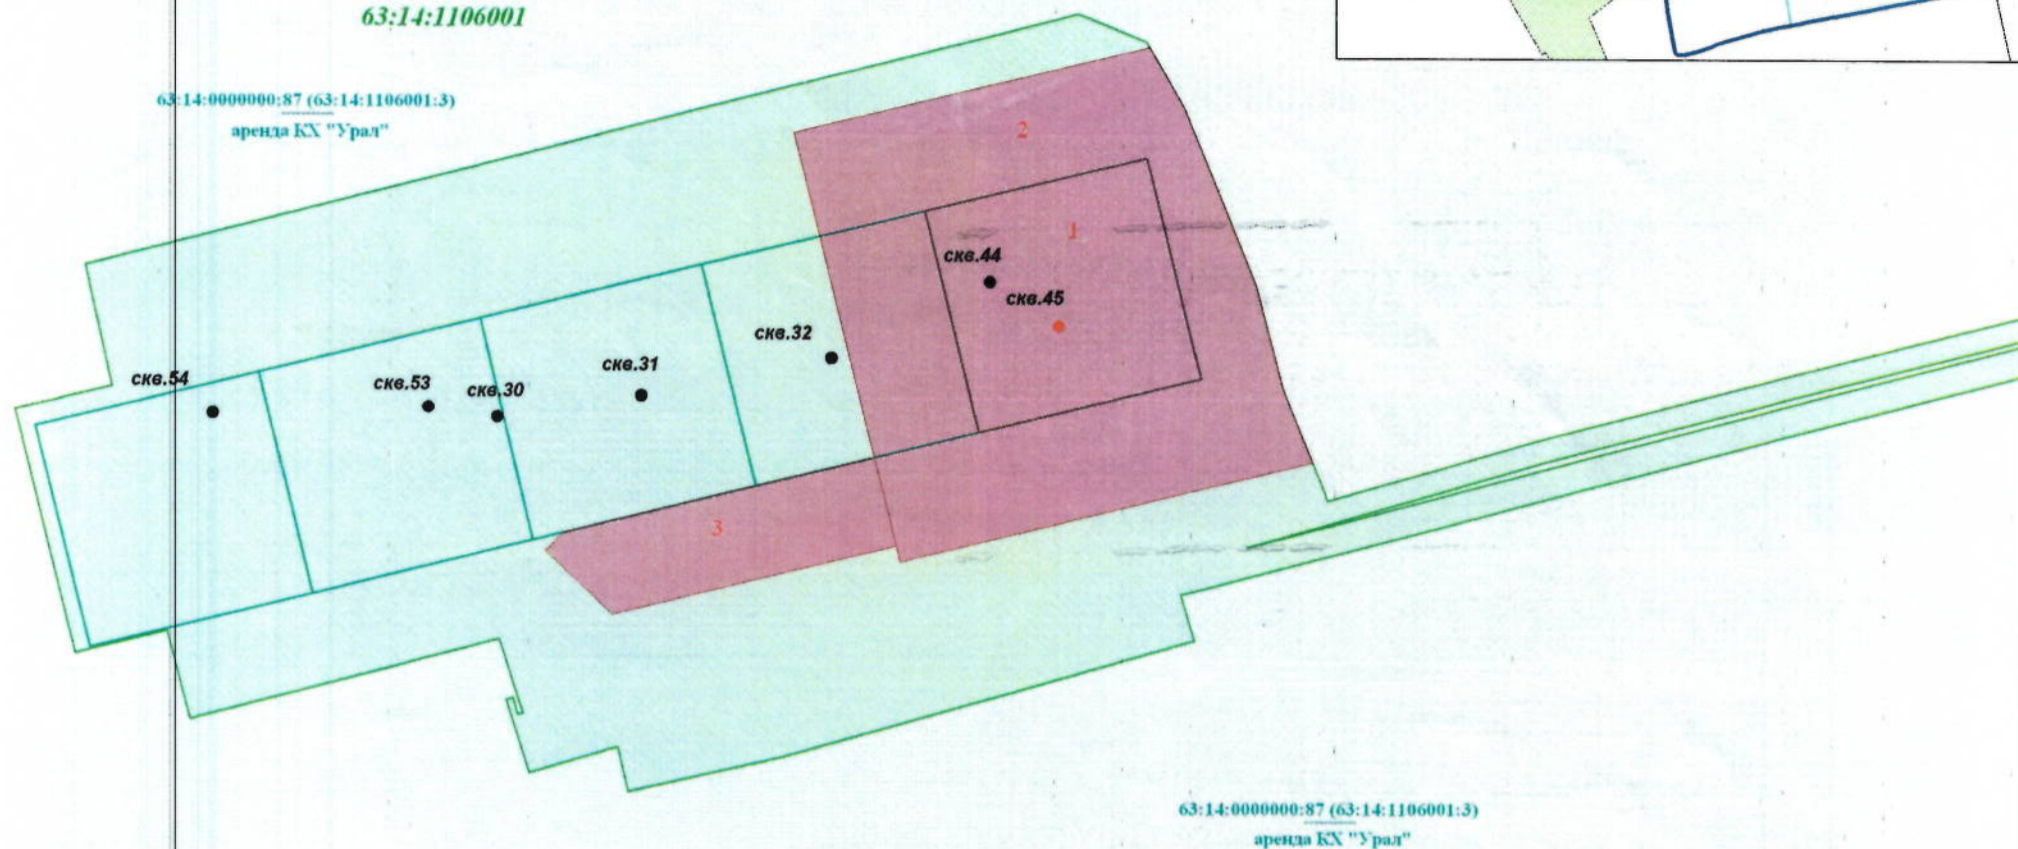

Масштаб 1:2000

Экспликация

№ п/п	Кадастровый квартал	Кадастровый номер	Учетный номер части	Наименование объекта	Правообладатель	Категория земель	Общая площадь, кв.м.	Вид отвода
1	63:14:1106001	63:14:0000000:87 (63:14:1106001:3)	:87/ЗУ1	Земельный участок под эксплуатацию скв. №45	Администрация Большеглушицкого района Самарской области (аренда КХ "Урал")	Земли сельскохозяйственного назначения	3600	постоянный
2	63:14:1106001	63:14:0000000:87 (63:14:1106001:3)	:87/чзу1	Земельный участок под обустройство скв. №45	Администрация Большеглушицкого района Самарской области (аренда КХ "Урал")	Земли сельскохозяйственного назначения	8695	временный
3	63:14:1106001	63:14:0000000:87 (63:14:1106001:3)	:87/чзу2	Земельный участок под строительство выкидного трубопровода от скв. №45 до АГЗУ-1	Администрация Большеглушицкого района Самарской области (аренда КХ "Урал")	Земли сельскохозяйственного назначения	2002	временный
Итого:							14297	

В составе объекта предусматривается:

- Земельный участок под эксплуатацию скважины №45 - 3600 кв.м;
- Земельный участок под обустройство скважины №45 - 8695 кв.м;
- Земельный участок под строительство выкидного трубопровода от скв. №45 до АГЗУ-1, протяженностью 375 м, ширина полосы отвода 24 м - 2002 кв. м.

СОГЛАСОВАНО:

Главный маркшейдер
ПАО "Оренбургнефть" _____ **А.В. Щербаков**

Заместитель директора
департамента ПИР
ООО "СамараНИПИнефть" _____ **С.И. Боряков**

Условные обозначения:

63:14:0000000:87 Кадастровый номер земельного участка, включенного в ГКН

63:14:1106001 Граница и номер кадастрового квартала

Земельный участок для строительства объекта ПАО "Оренбургнефть"


Земельный участок для площадки эксплуатации по ранее выполненным проектам

Генеральный директор
ООО НПП "Геокоминвест" _____ **А.А. ЩигOLEV**

_____ **Ю.А. Зайцева**
по доверенности №13 от 30.01.2017 г.

Схема расположения частей земельного участка с кадастровым номером 63:14:0000000:87 (63:14:1106001:3), выбираемых для строительства объекта ПАО "Оренбургнефть": 4223П "Сбор нефти и газа со скважины №45 Бугринского месторождения", на кадастровом плане территории кадастрового квартала 63:14:1106001 в границах сельского поселения Южное Большеглушицкого района Самарской области

Приложение к решению о предварительном согласовании предоставления земельного участка

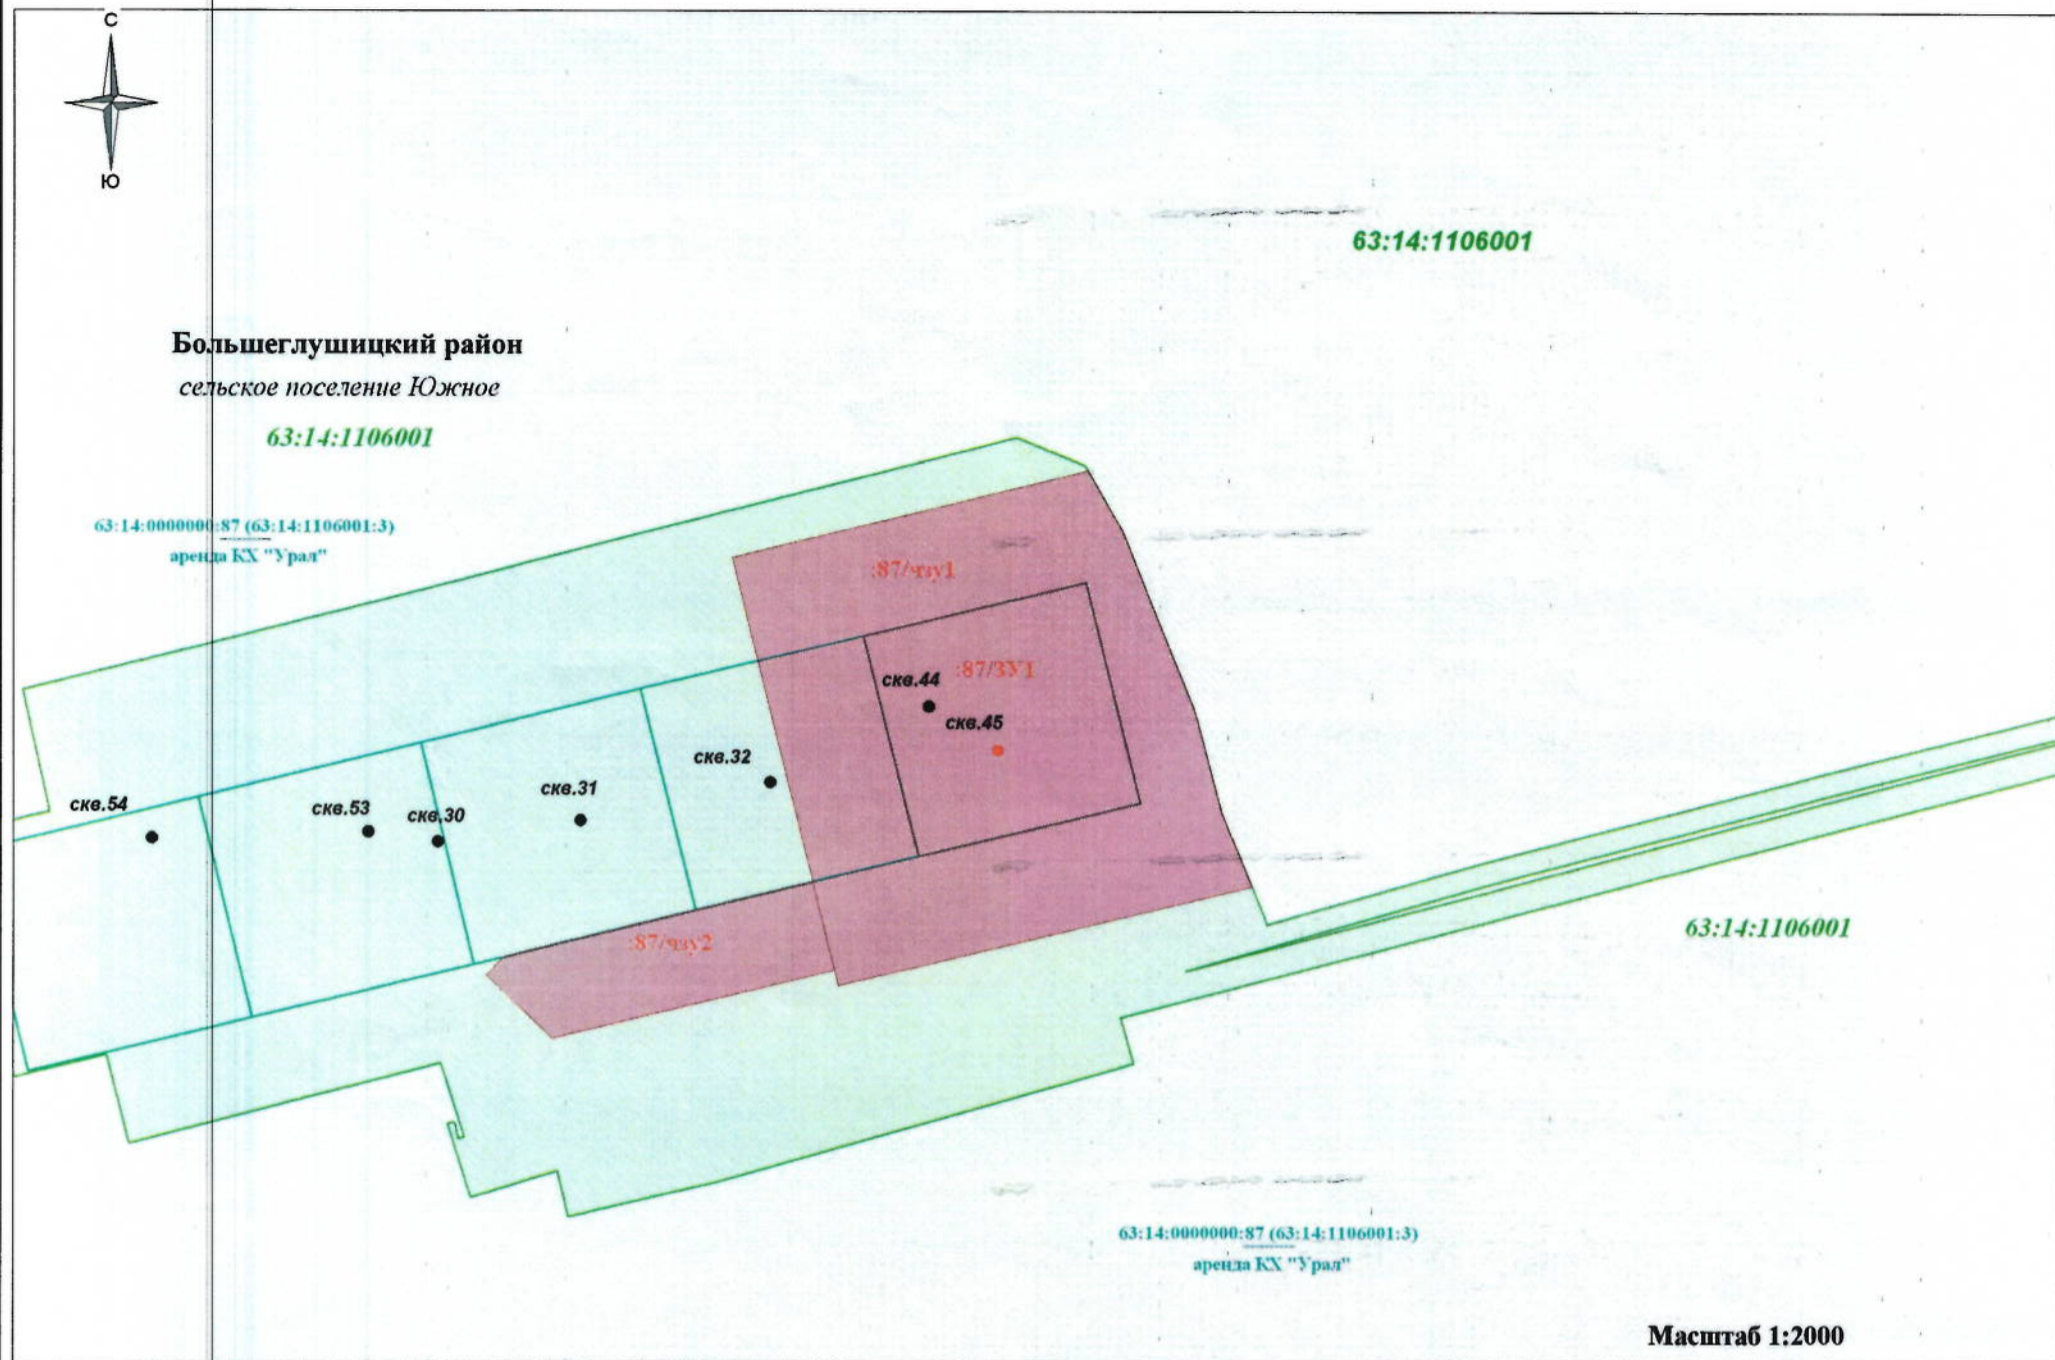

Масштаб 1:2000

Экспликация

№ п.п.	Кадастровый квартал	Кадастровый номер	Учетный номер части	Наименование объекта	Правообладатель	Категория земель	Общая площадь, кв.м.	Вид отвода
1	63:14:1106001	63:14:0000000:87 (63:14:1106001:3)	:87/ЗУ1	Земельный участок под эксплуатацию скв. №45	Администрация Большеглушицкого района Самарской области (аренда КХ "Урал")	Земли сельскохозяйственного назначения	3600	постоянный
2	63:14:1106001	63:14:0000000:87 (63:14:1106001:3)	:87/чз1	Земельный участок под обустройство скв. №45	Администрация Большеглушицкого района Самарской области (аренда КХ "Урал")	Земли сельскохозяйственного назначения	8695	временный
3	63:14:1106001	63:14:0000000:87 (63:14:1106001:3)	:87/чз2	Земельный участок под строительство выкидного трубопровода от скв. №45 до АГЗУ-1	Администрация Большеглушицкого района Самарской области (аренда КХ "Урал")	Земли сельскохозяйственного назначения	2002	временный
Итого:							14297	

Условные обозначения:

- Кадастровый номер земельного участка, включенного в ГКН
- Граница и номер кадастрового квартала
- Земельный участок для строительства объекта ПАО "Оренбургнефть"

СОГЛАСОВАНО:

Арендатор земельного участка
63:14:0000000:87 (63:14:1106001:3)
Глава КХ "Урал" _____ Ю.Х.Мусин

Главный маркшейдер
ПАО "Оренбургнефть" _____ А.В. Щербаков

Заместитель директора
департамента ПИР
ООО "СамараНИПИнефть" _____ С.И. Боряков

Генеральный директор
ООО НПФ "Геоконинвест" _____ А.А. Щиголов

_____ Ю.А. Зайцева
по доверенности №13 от 30.01.2017 г.

