


ГРАФИЧЕСКОЕ ОПИСАНИЕ МЕСТОПОЛОЖЕНИЯ ГРАНИЦ ПУБЛИЧНОГО СЕРВИТУТА			
1. Местоположения границ публичного сервитута		Самарская область, Большеглушицкий район, п.Пробуждение	
2. Система координат		МСК-63	
3. Метод определения координат		Аналитический метод	
4. Площадь публичного сервитута		1026 кв.м.	
Обозначение характерных точек границы	Координаты, м		Средняя квадратическая погрешность положения характерной точки (M _t), м
	X	Y	
1	2	3	4
1	304141.55	1392818.23	0.1
2	304142.49	1392818.22	0.1
3	304143.53	1392942.86	0.1
4	304186.66	1392993.54	0.1
5	304223.11	1393006.12	0.1
6	304223.67	1393002.09	0.1
7	304189.00	1392990.12	0.1
8	304147.55	1392941.40	0.1
9	304146.27	1392793.24	0.1
10	304142.28	1392793.27	0.1
11	304142.45	1392814.22	0.1
12	304141.67	1392814.23	0.1
1	304141.55	1392818.23	0.1

СХЕМА РАСПОЛОЖЕНИЯ ГРАНИЦ ПУБЛИЧНОГО СЕРВИТУТА

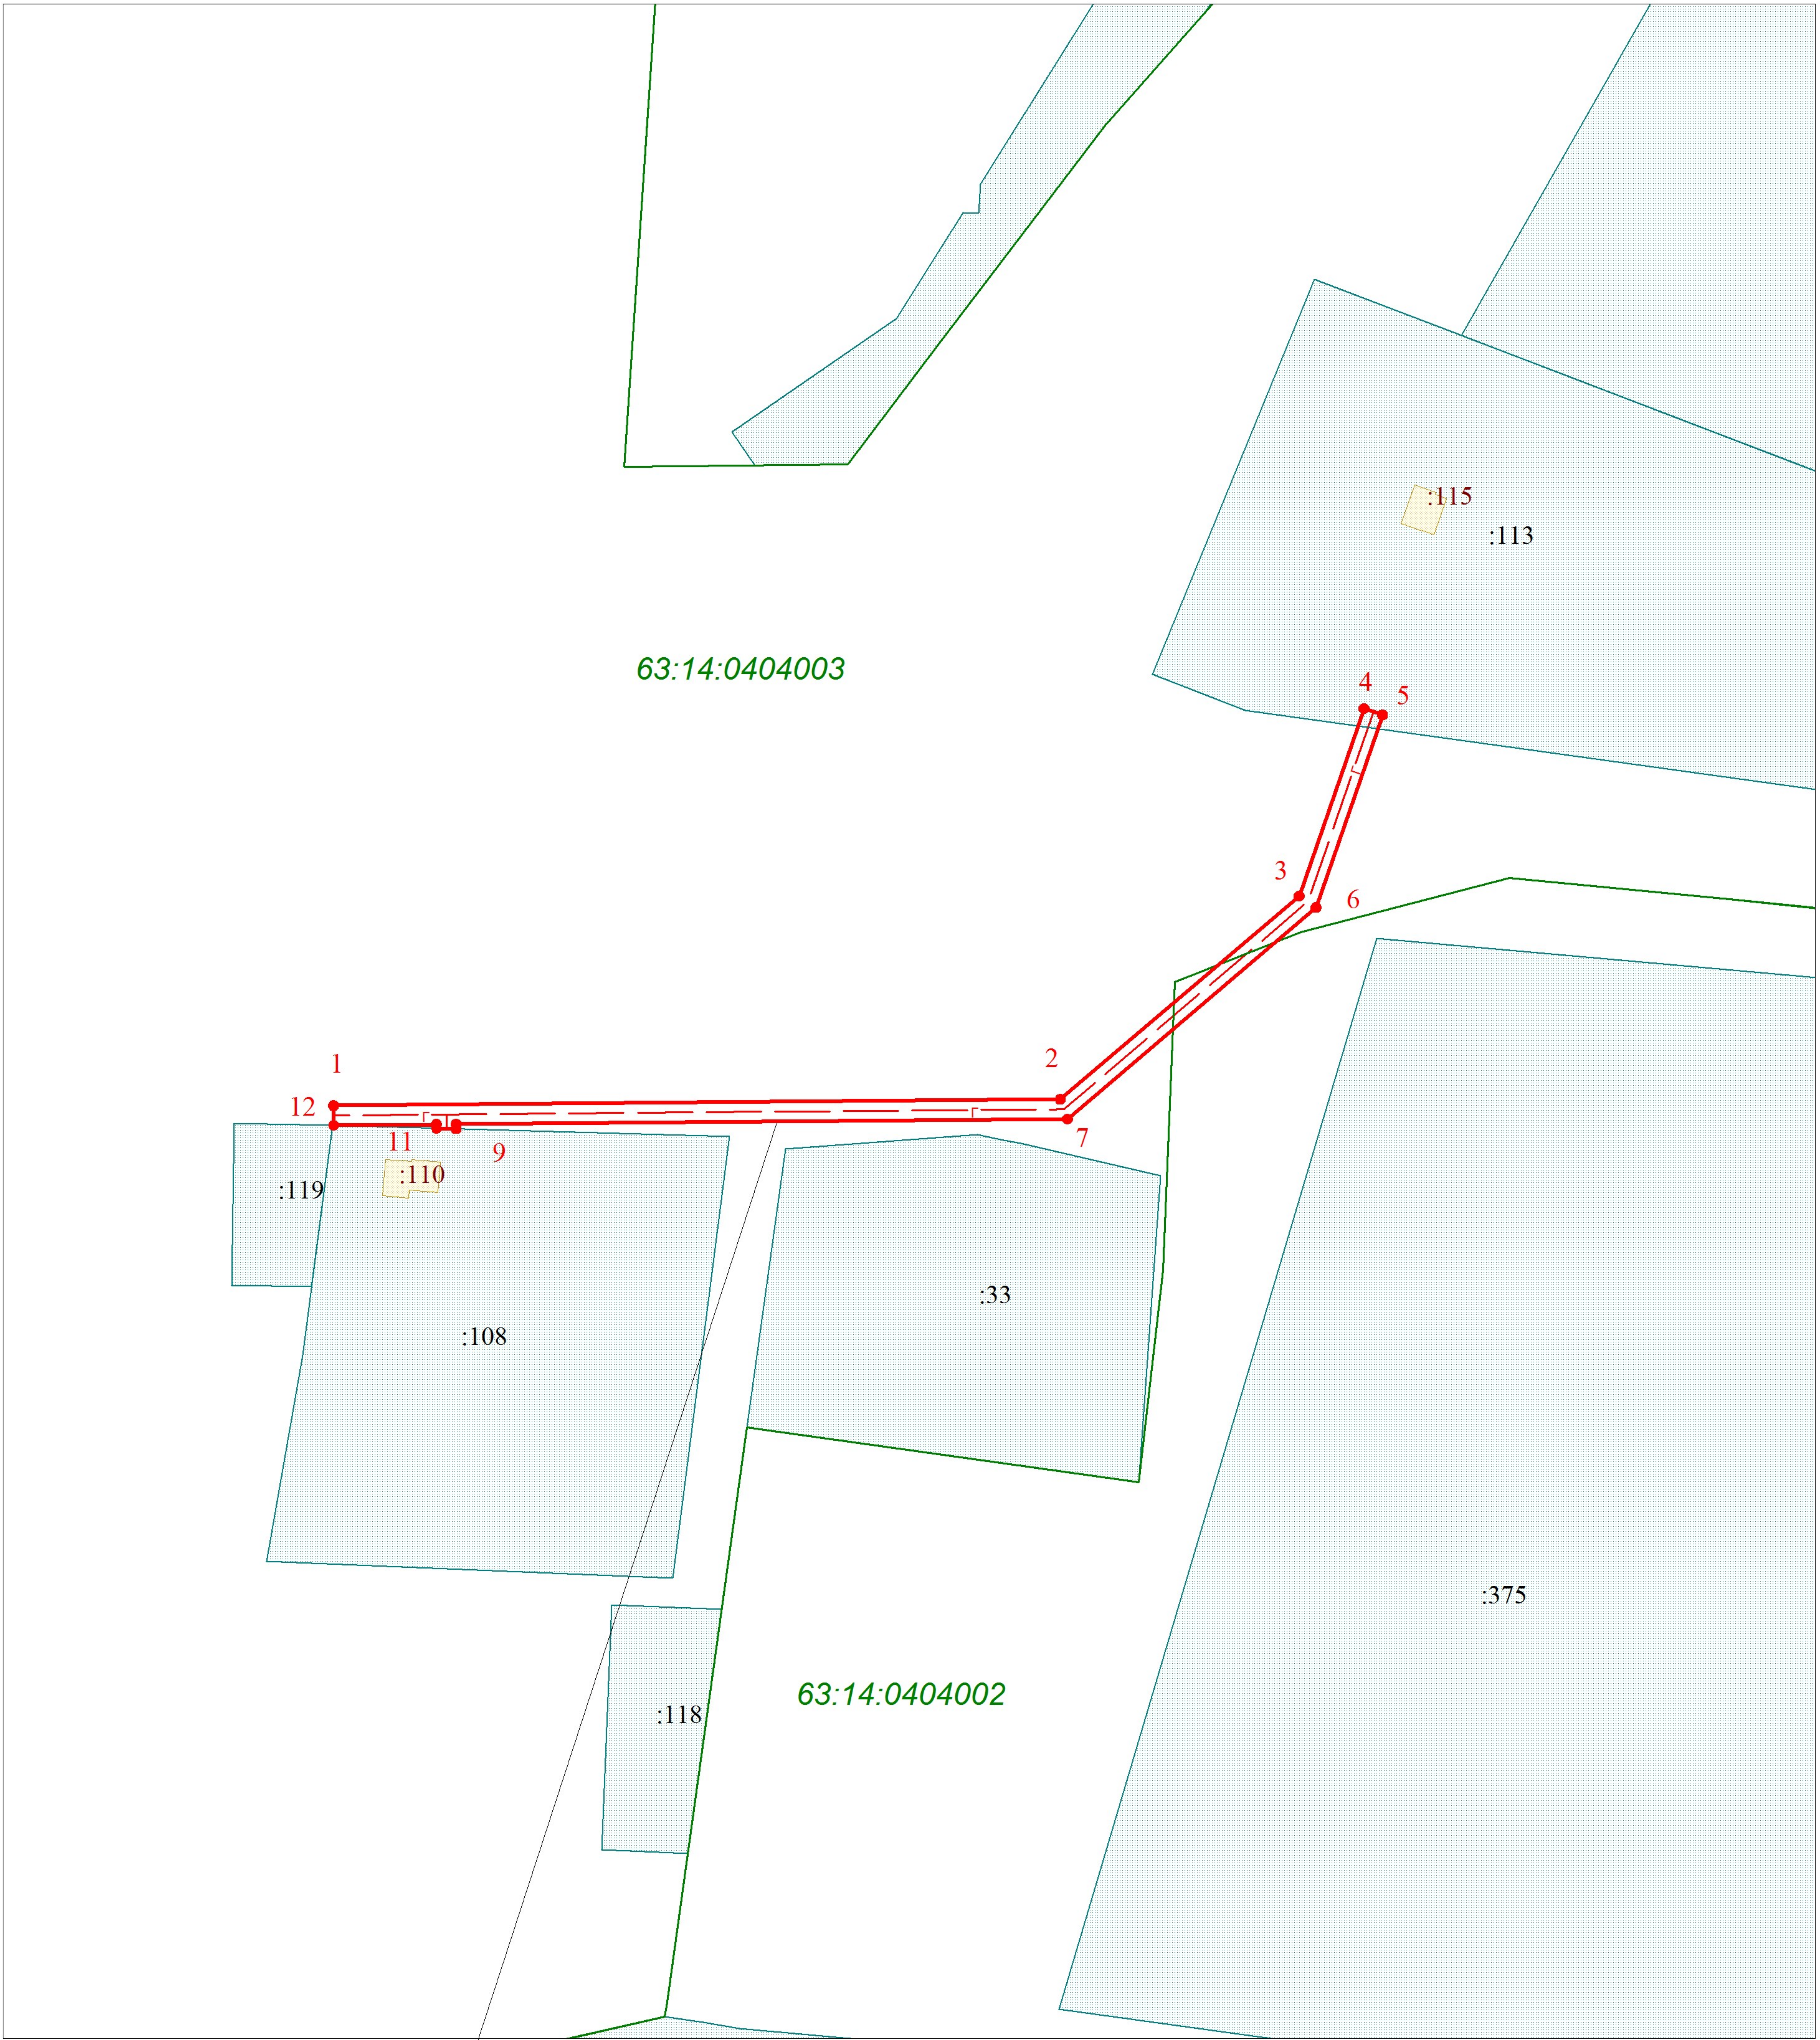

Граница публичного сервитута

Условные обозначения

Масштаб 1:2000

	Границы кадастрового квартала	63:14:0404003	Номера кадастрового квартала
	Граница земельных участков включенных в ЕГРН		Граница публичного сервитута
:108	Надпись кадастрового номера земельного участка		Граница проектного инженерного сооружения
:110	Надпись кадастрового номера ОКС		Характерная точка границы
	Граница ОКС включенных в ЕГРН	1	Обозначение новой характерной точки