


Чертеж межевания территории для строительства объекта АО "РИТЭК"
 «Обустройство скважины № 110 Комаринского месторождения»
 в границах сельского поселения Большая Глушица муниципального района Большеглушицкий Самарской области

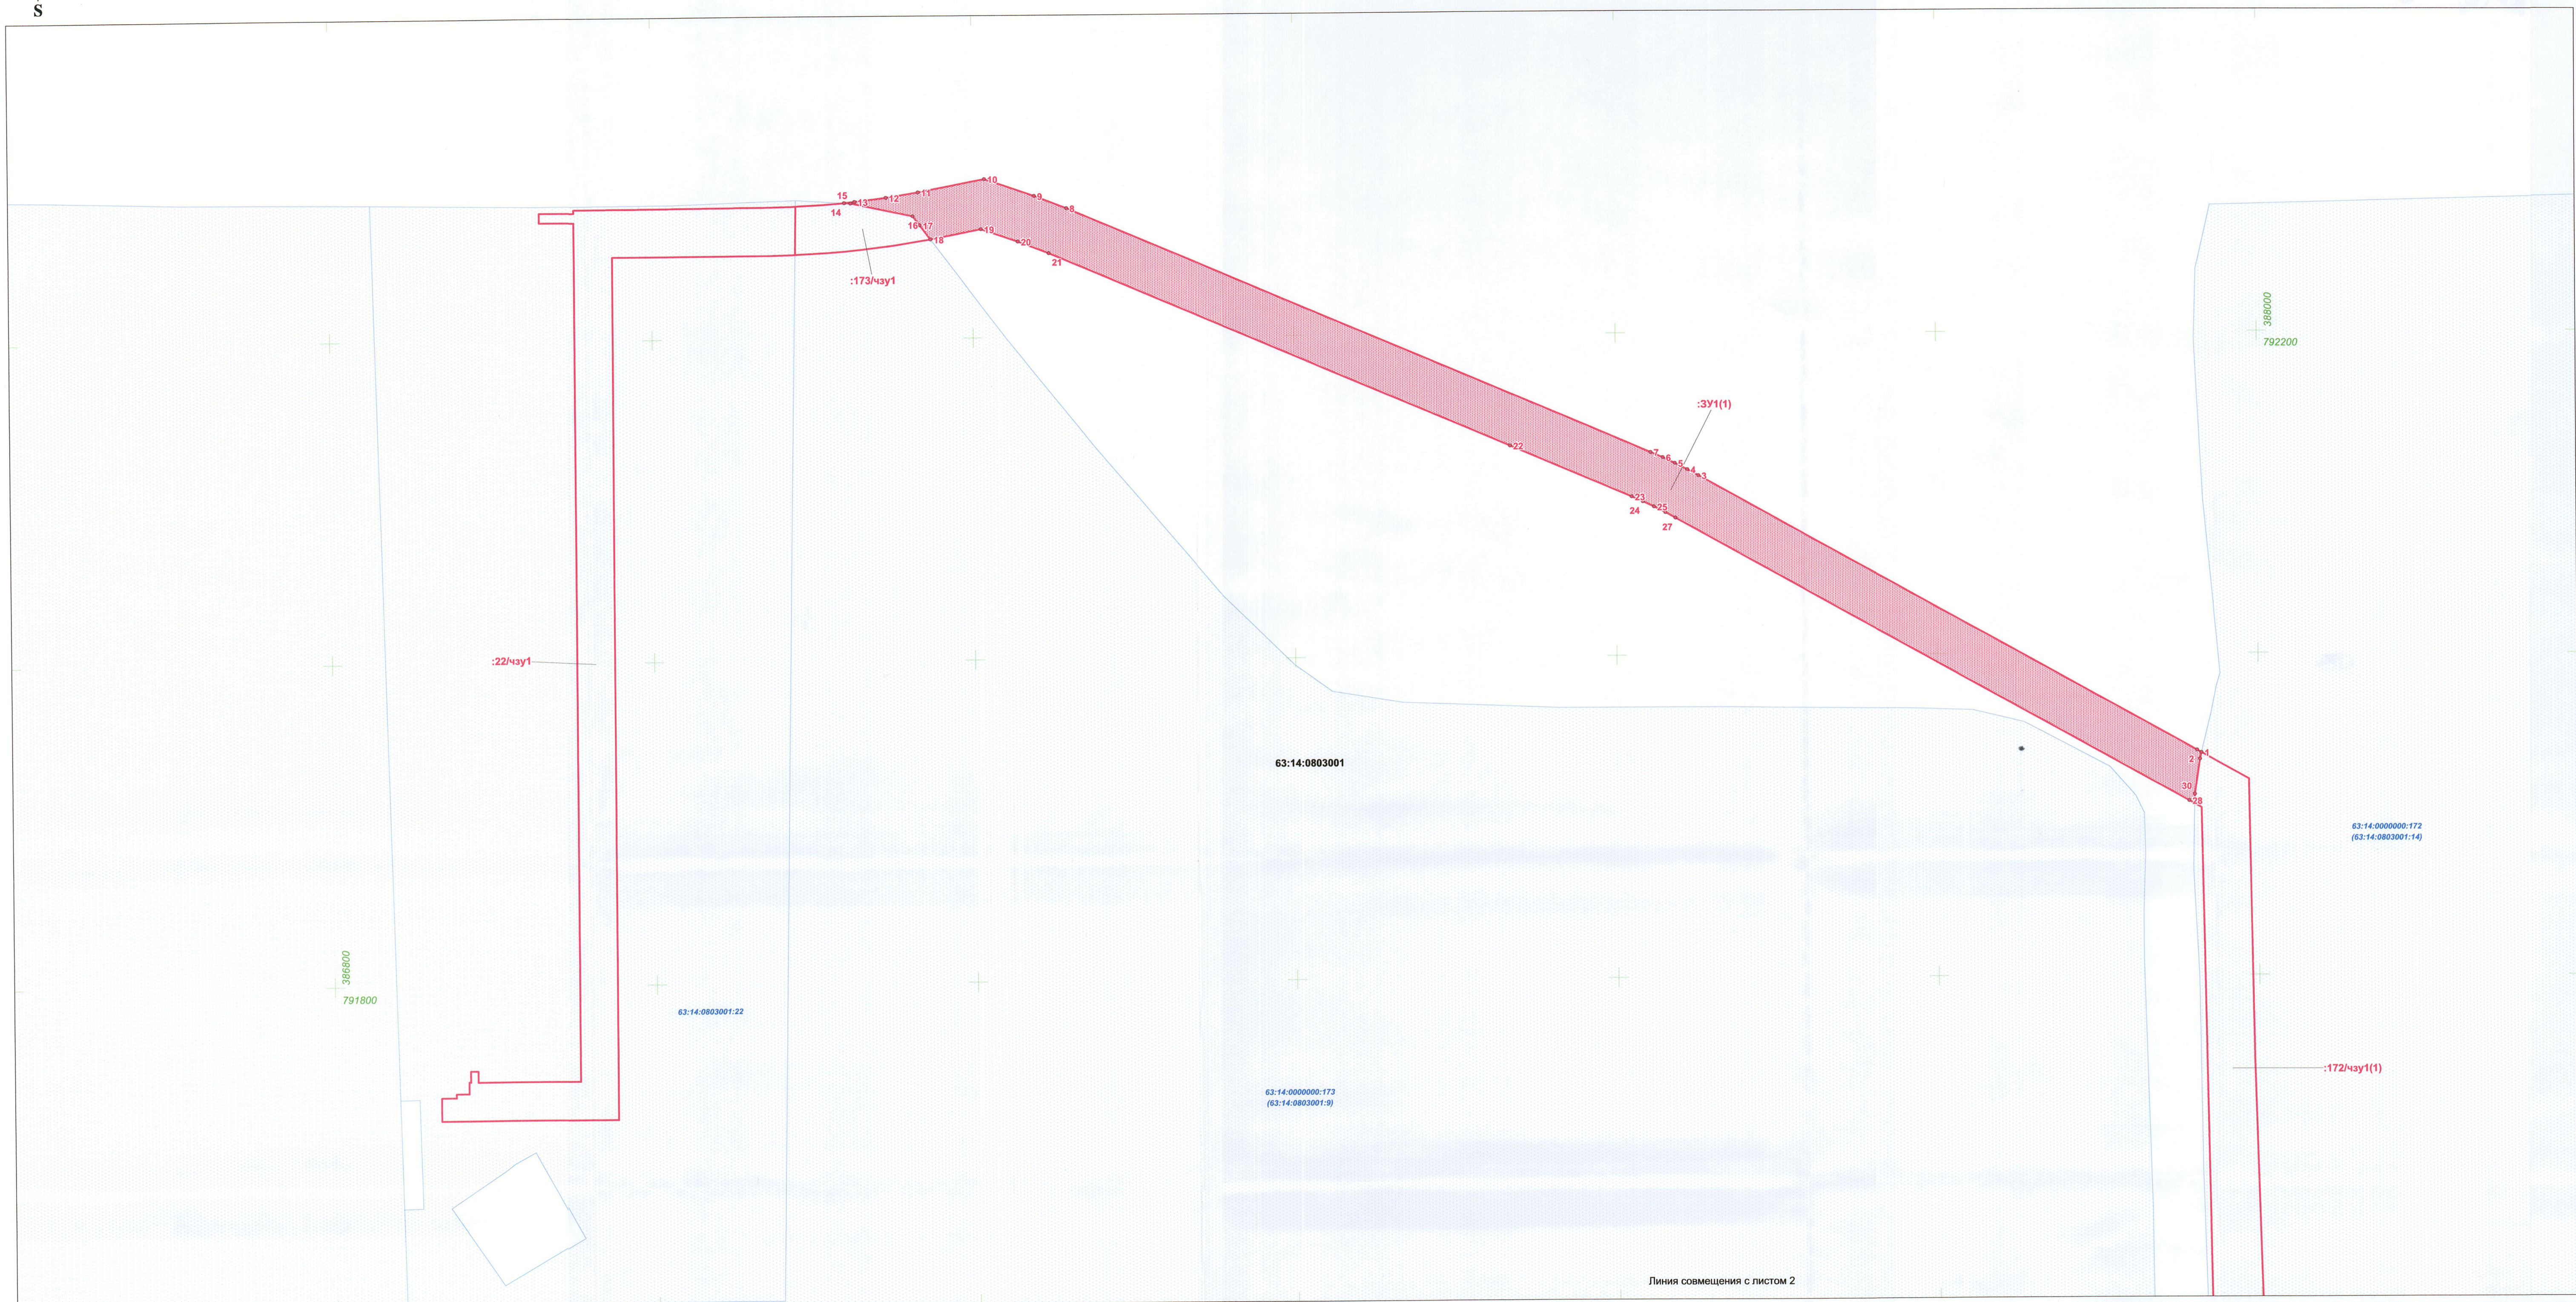


Линия совмещения с листом 2

- Условные обозначения:**
- Земельный участок (часть земельного участка) предназначенный для строительства объекта АО "РИТЭК"
 - Граница кадастрового квартала и его номер
 - Граница земельного участка и его номер
 - - Поворотная точка границы земельного участка

№ п/п	Кадастровый номер_ЗУ	Обозначение_ЗУ_чзу	Правообладатели	Адрес_местоположения	Категория_земли	Вид_использования	Площадь_кв_м
01	63-14-0000000-172	:172/чзу1	ОДС в границах бывшего колхоза "Россия", в аренде Работина Алексей Владимировича	Самарская область, Большеглушицкий район, земли общей долевой собственности в границах бывшего колхоза "Россия"	Земли с/х назначения	Для с/х производства	79004
02	63-14-0000000-3У1	:3У1	Администрация муниципального района Большеглушицкий	Самарская область, Большеглушицкий район, с/п Большая Глушица	Земли с/х назначения	Для строительства объекта АО "РИТЭК" "Обустройство скважины № 110 Комаринского месторождения"	28236
03	63-14-0000000-173	:173/чзу1	ОДС в границах бывшего колхоза "Россия", в аренде Работина Алексей Владимировича	Самарская область, Большеглушицкий район, земли общей долевой собственности в границах бывшего колхоза "Россия"	Земли с/х назначения	Для с/х производства	2016
04	63-14-0803001-22	:22/чзу1	Работин Алексей Владимирович	Самарская область, Большеглушицкий район, с/п Большая Глушица	Земли с/х назначения	Для с/х производства	19043
Итого							128299

Схема расположения листов

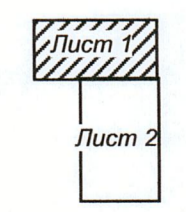

				Проект межевания территории для строительства объекта АО "РИТЭК" «Обустройство скважины № 110 Комаринского месторождения» в границах сельского поселения Большая Глушица муниципального района Большеглушицкий Самарской области		
				Изм	Лист	№ документ
Директор		Ховрин Н.А.				
Проект межевания территории			Стадия	Лист	Листов	
Графическая часть (чертеж межевания территории) М 1:2000			ПП	1	2	
ООО "Средневожжская землеустроительная компания" г. Самара						