
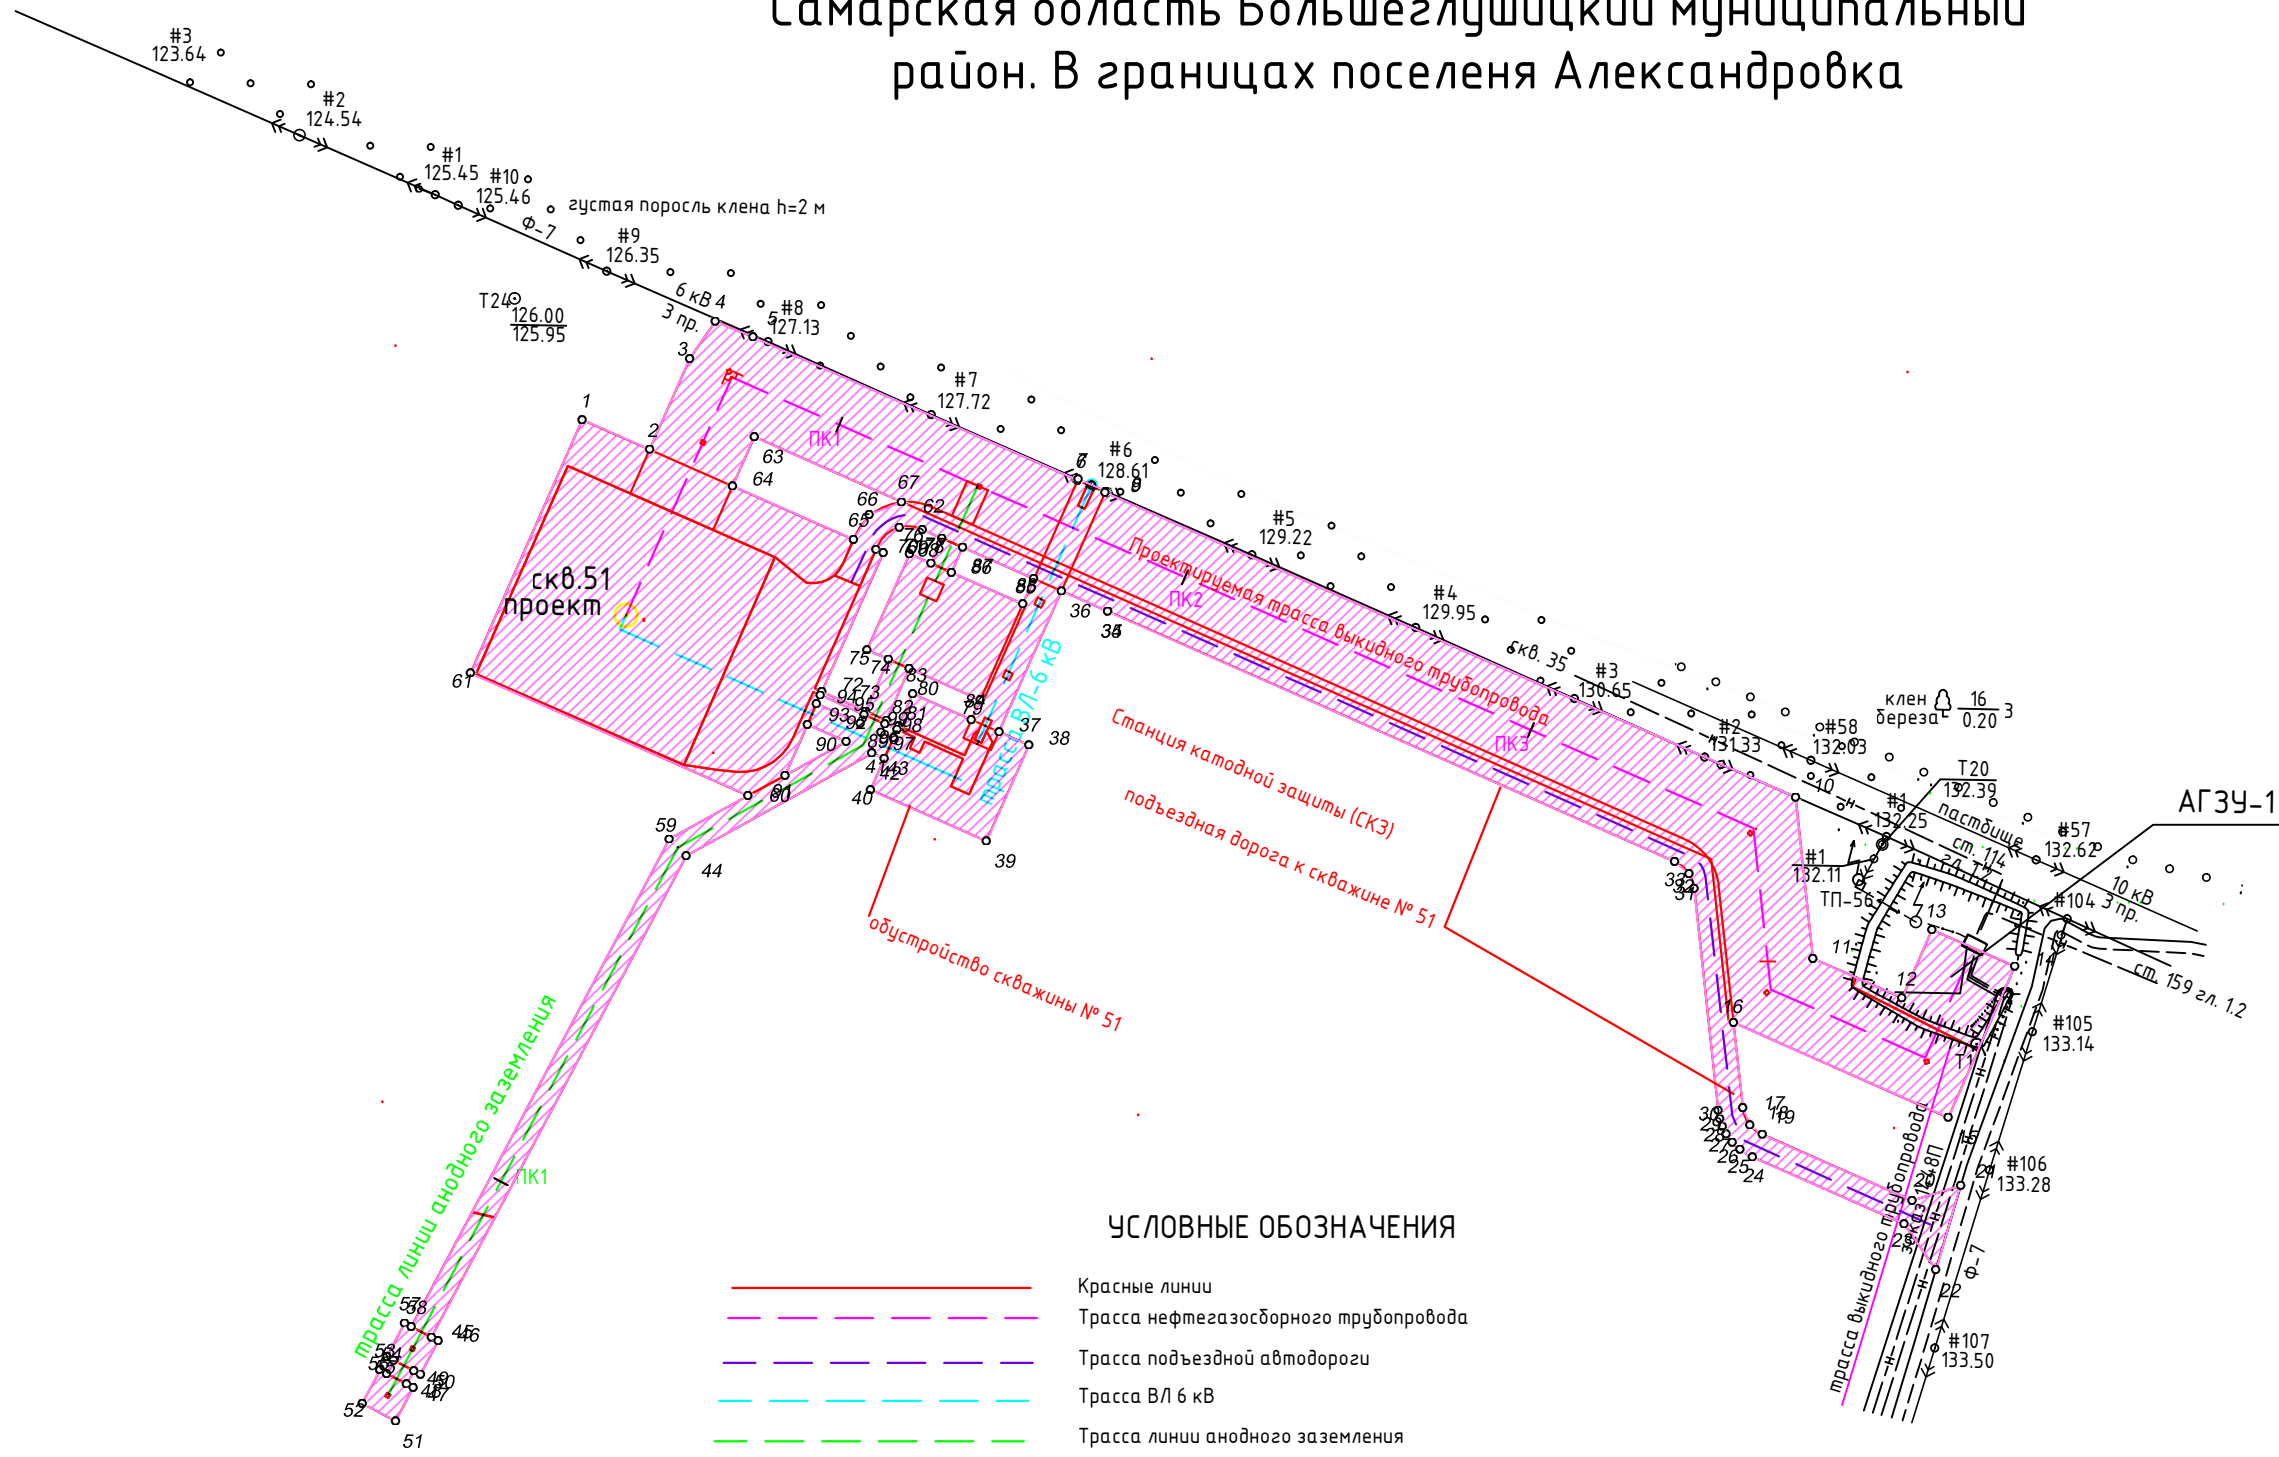


Самарская область Большеглушицкий муниципальный район. В границах поселения Александровка

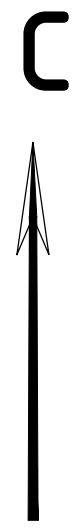

УСЛОВНЫЕ ОБОЗНАЧЕНИЯ

- Красные линии
- Трасса нефтегазосборного трубопровода
- Трасса подъездной автодороги
- Трасса ВЛ 6 кВ
- Трасса линии анодного заземления

ПРИМЕЧАНИЕ

1. Документ подготовлен в соответствии со ст. 41 пп1,2,3 градостроительного кодекса РФ от 29.12.2004 N 190-ФЗ.
2. Топографическая основа: инженерно-топографический план по результатам изысканий ООО "СамараНИПИнефть" 2757П-П-123.000.000-ИГДИ-01-Ч-002.
3. Объект местного значения, объекты регионального и федерального значения отсутствуют.

						2757П-ППТ-04			
						Сбор нефти и газа со скважин № 51 Солоцкого месторождения.			
Изм.	Кол. уч.	Лист	№ док.	Подп.	Дата	Проект планировки территории. Основная часть.	Стадия	Лист	Листов
							П		1
							Чертеж планировки территории М 1:2000	ООО "Нефтегазстройпроект"	
						Формат А3			

Согласовано

Инв. № подл.	15445
Подпись и дата	
Взам. инв. №	