


Схема зон с особыми условиями использования территории
 для строительства объекта ОАО "РИТЭК": "Обустройство скважины № 78 Мамуринского месторождения"
 на территории Большеглушицкого района, в границах сельского поселения Малая Глушица

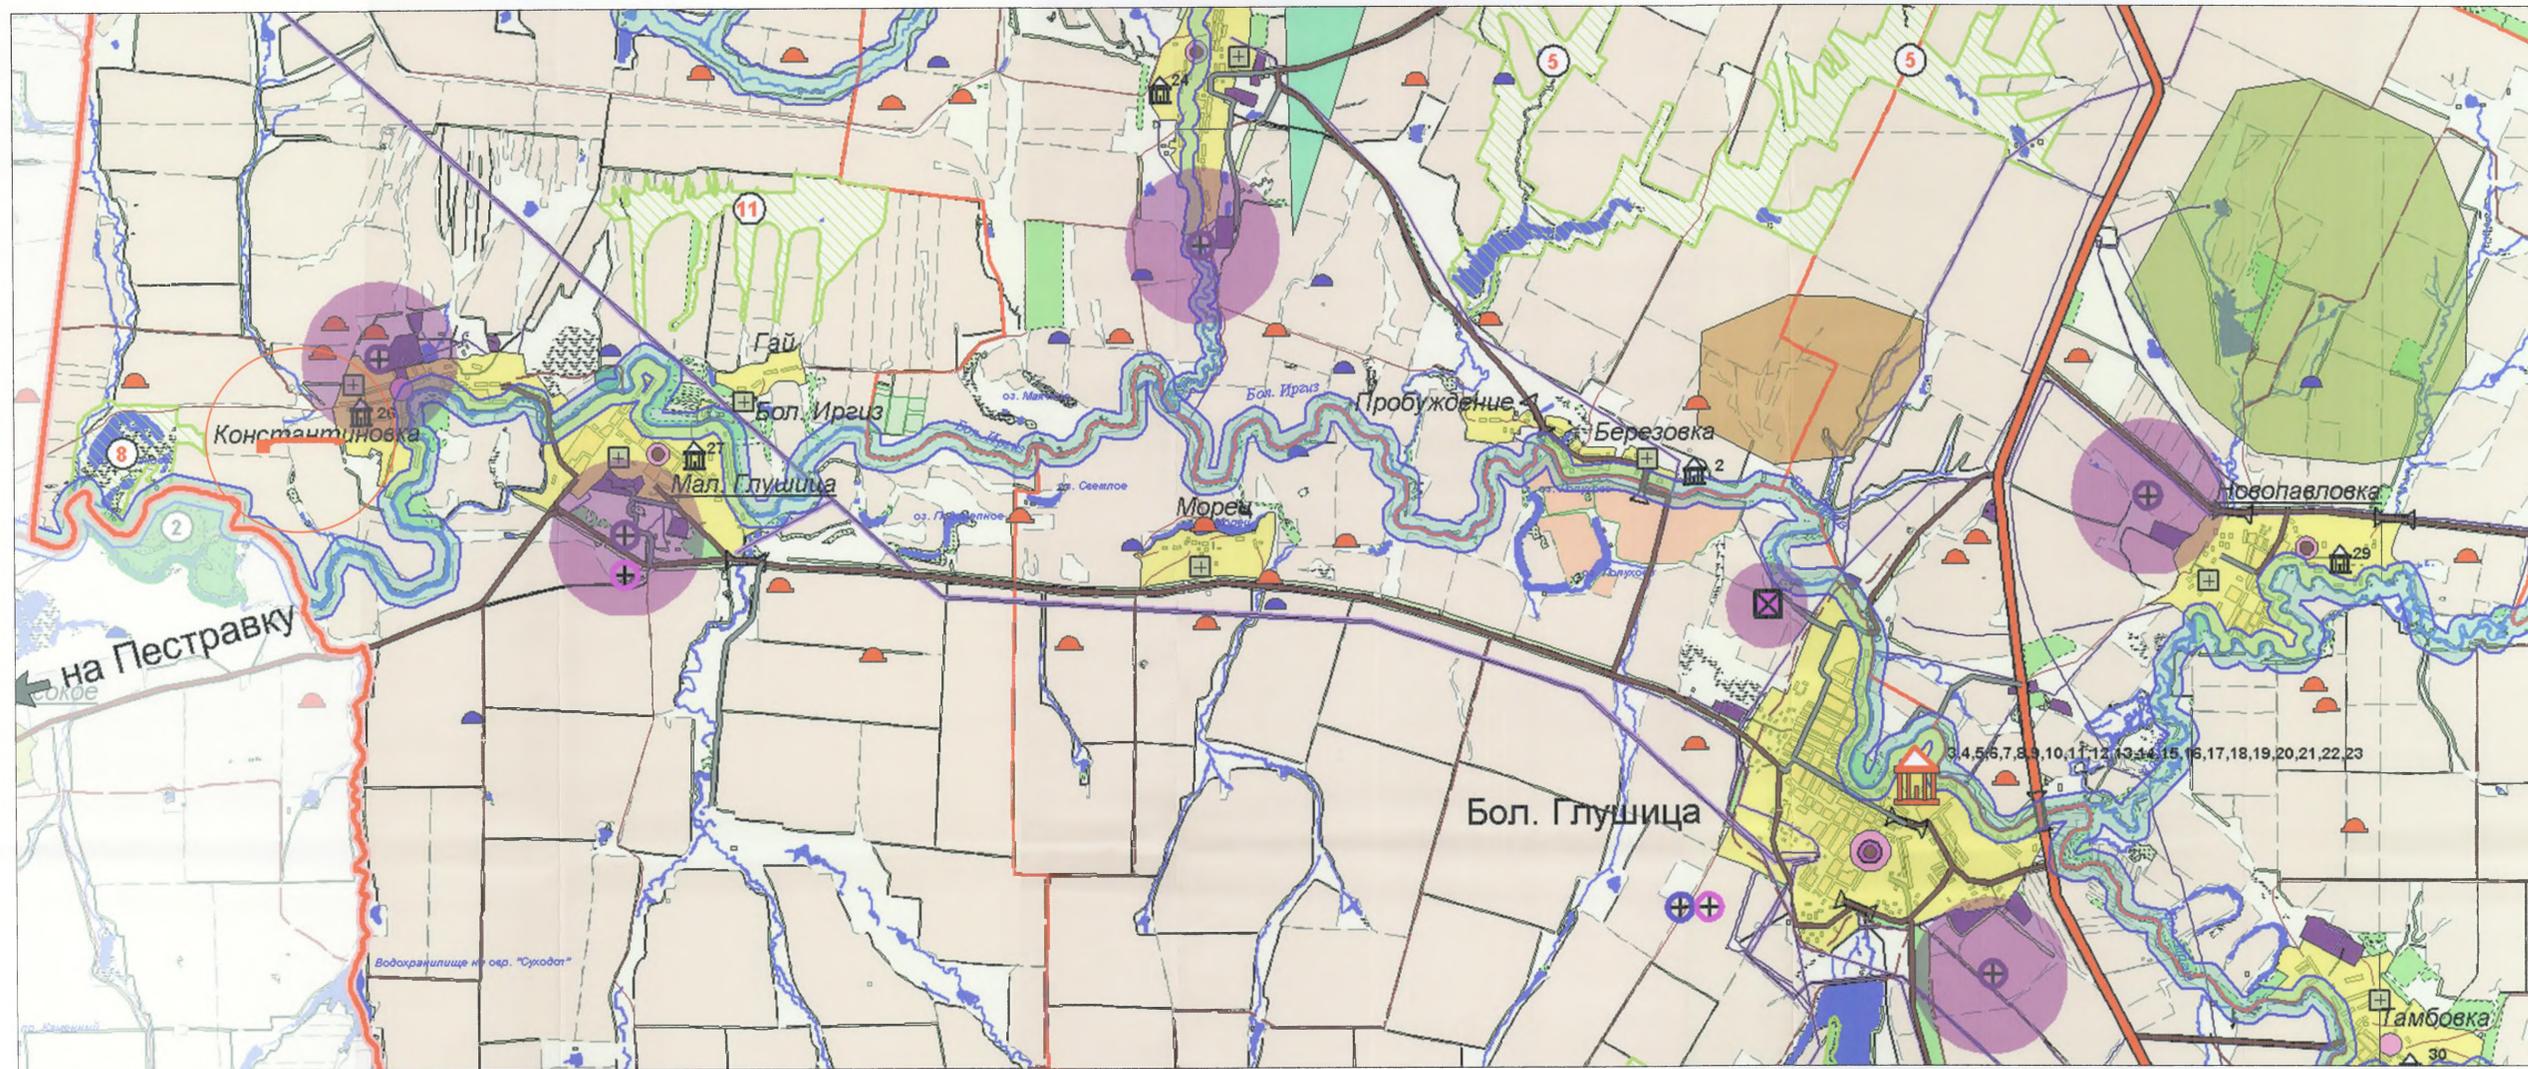

Зоны особого использования территории

- Зоны преимущественно природоохранного назначения**
- Охранные, санитарно-защитные, защитные зоны от антропогенных источников загрязнения окружающей среды
 - Водоохранная зона
- Границы месторождений полезных ископаемых**
- Каменная соль
 - Глины и сульфиды
 - Бентонитоподобные глины
 - Пресные подземные воды
- Объекты специального назначения**
- Кладбище
 - Полигон ТБО (планир.)
 - Скотомогильник действующий (не соот. вет сан. треб.)
 - Скотомогильник закрытый
 - Скотомогильник не действующий
 - Скотомогильник (планир.)

Объекты культурного наследия

- Памятник истории и культуры (от 1 до 4 ед.)
- Памятник истории и культуры (более 10 ед.)

Особо охраняемые природные территории

- Памятник природы
 - Планируемые ООПТ
- Памятники археологии**
- Одиночный курган
 - Курганный могильник
 - Местонахождение
 - Селище

Место размещения инженерных коммуникаций входящих в состав объекта:
 "Обустройство скважины № 78 Мамуринского месторождения"

- Проектируемый нефтепровод от скв. 78, ВЛ 10 кВ к скв. 78

				Самарская область, Большеглушицкий район, в границах сельского поселения Малая Глушица		
				Документация по обоснованию проекта планировки территории для строительства объекта "Обустройство скважины № 78 Мамуринского месторождения" на территории Большеглушицкого района, в границах сельского поселения Малая Глушица		
Изм	Лист	№ документа	Подпись	Дата	Стадия	Листов
					П	1 / 1
				Схема зон с особыми условиями использования территории Масштаб 1:50 000		
				ООО "Средневолжская землеустроительная компания"		