




**Схема вертикальной планировки и инженерной подготовки территории
для строительства объекта ОАО "РИТЭК": "Обустройство скважины № 102 Восточно-Фурмановского месторождения"
на территории Большеглушицкого района, в границах сельского поселения Малая Глушица**

380800
5792400

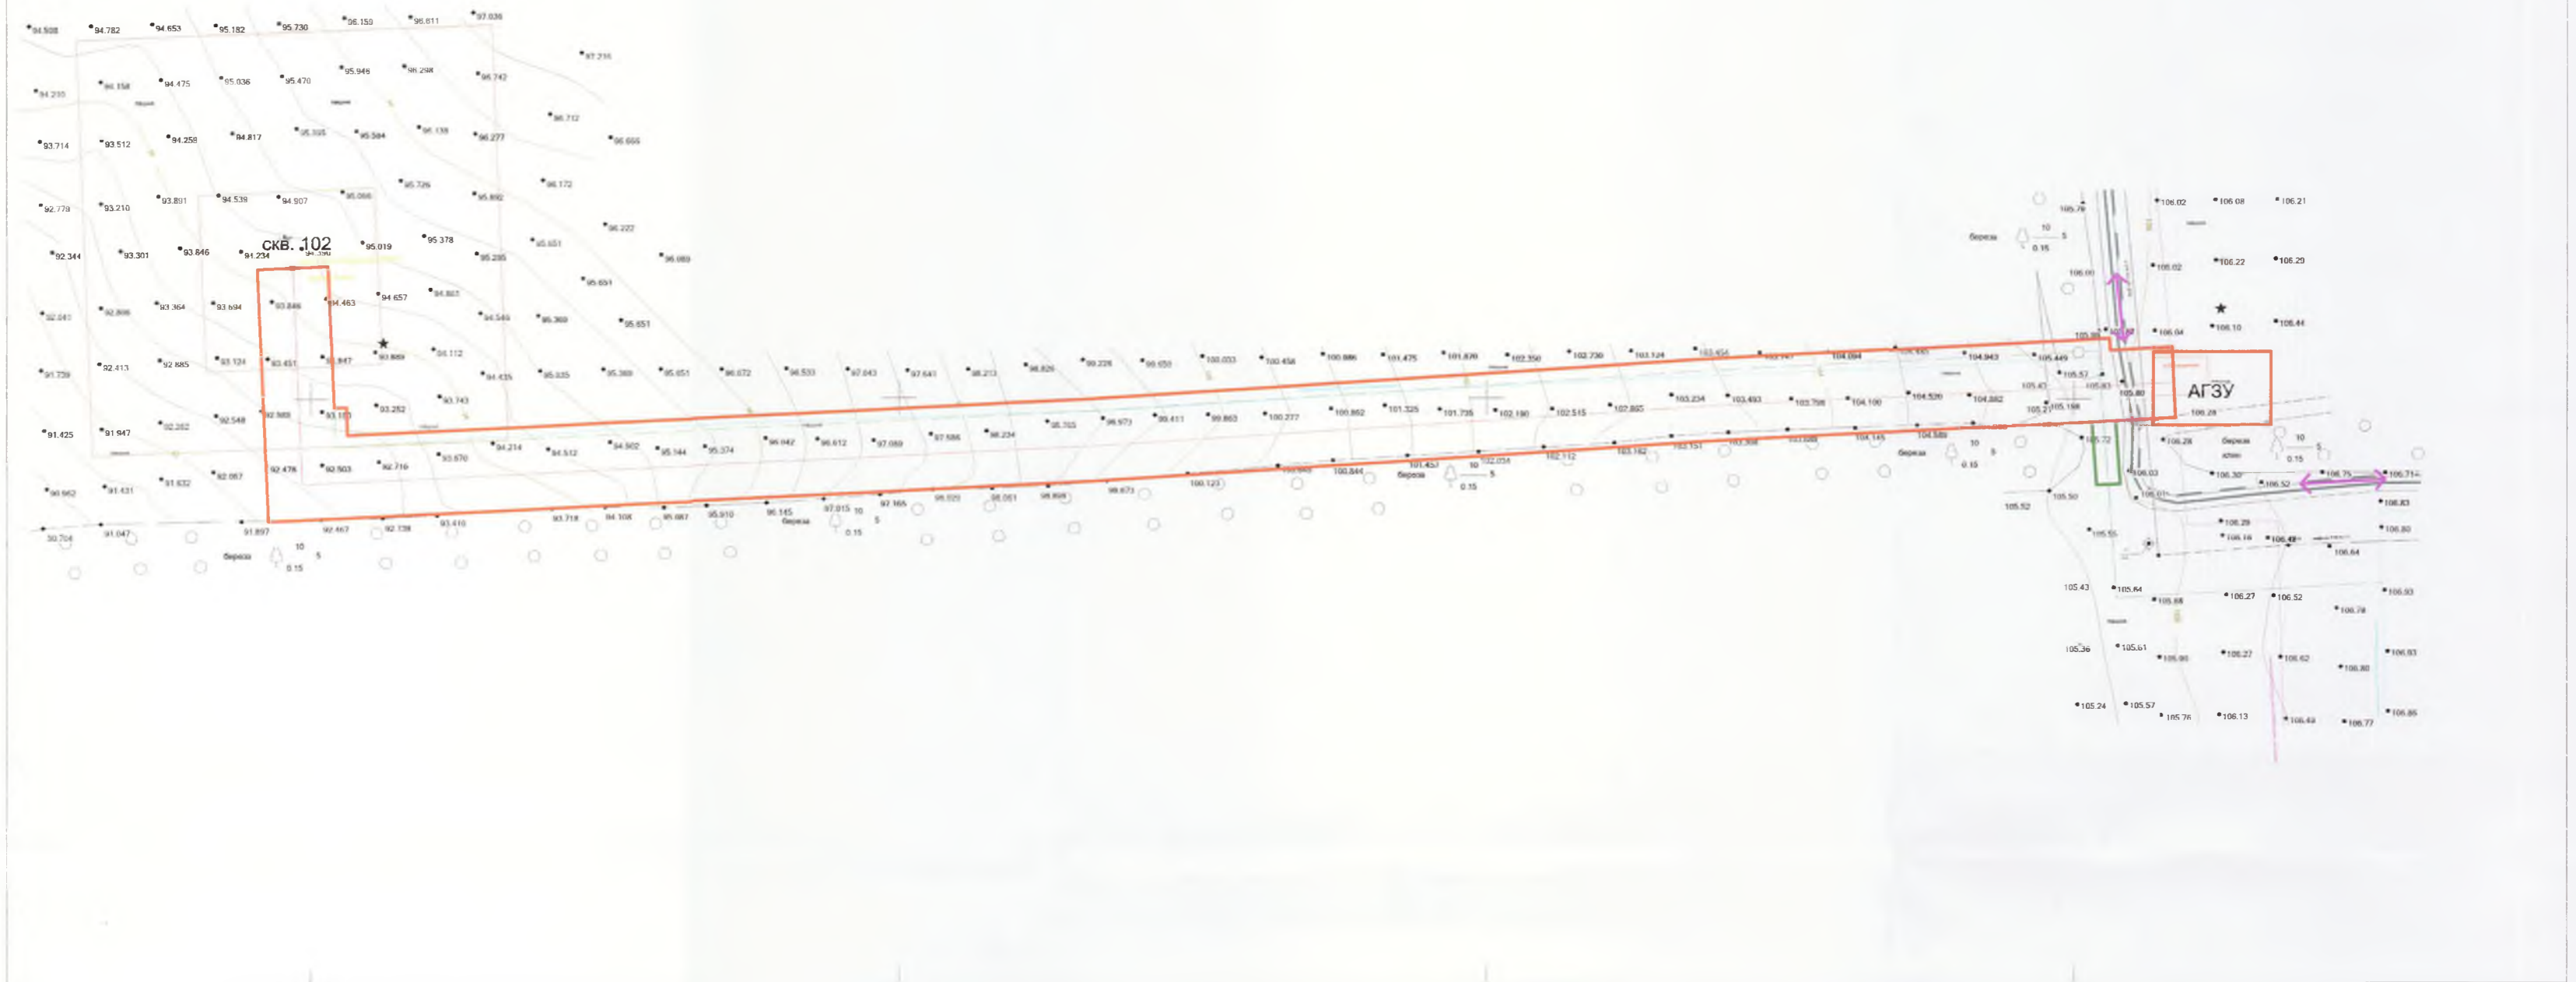

Условные обозначения:

Размещение на период строительства:

- Проектируемый нефтепровод от скв. 102, проектируемая ВЛ 10 кВ к скв. 102
- Проектируемая ВЛ 10 кВ
- Проектируемая АГЗУ

Дорожная сеть:

- дороги, проезды

Проектные отметки:

- направление проектируемого уклона
- переломная точка

				Самарская область, Большеглушицкий район, в границах сельского поселения Малая Глушица				
				Документация по обоснованию проекта планировки территории для строительства объекта "Обустройство скважины № 102 Восточно-Фурмановского месторождения" на территории Большеглушицкого района, в границах сельского поселения Малая Глушица				
Изм	Лист	№ документа	Подпись	Дата	Заказчик: ОАО "РИТЭК"	Стадия	Лист	Листов
Исполнитель	Прощалькина Е.В.					П	1	1
Директор	Ховрин Н.А.							
				Схема вертикальной планировки и инженерной подготовки территории Масштаб 1:2 000			ООО "Средневолжская землеустроительная компания"	