




**Схема использования территории в период подготовки проекта планировки территории  
для строительства объекта ОАО "РИТЭК": "Обустройство скважин №№ 45,46,47,48,49,50 Чечерского месторождения"  
на территории Большеглушицкого района, в границах сельского поселения Александровка**

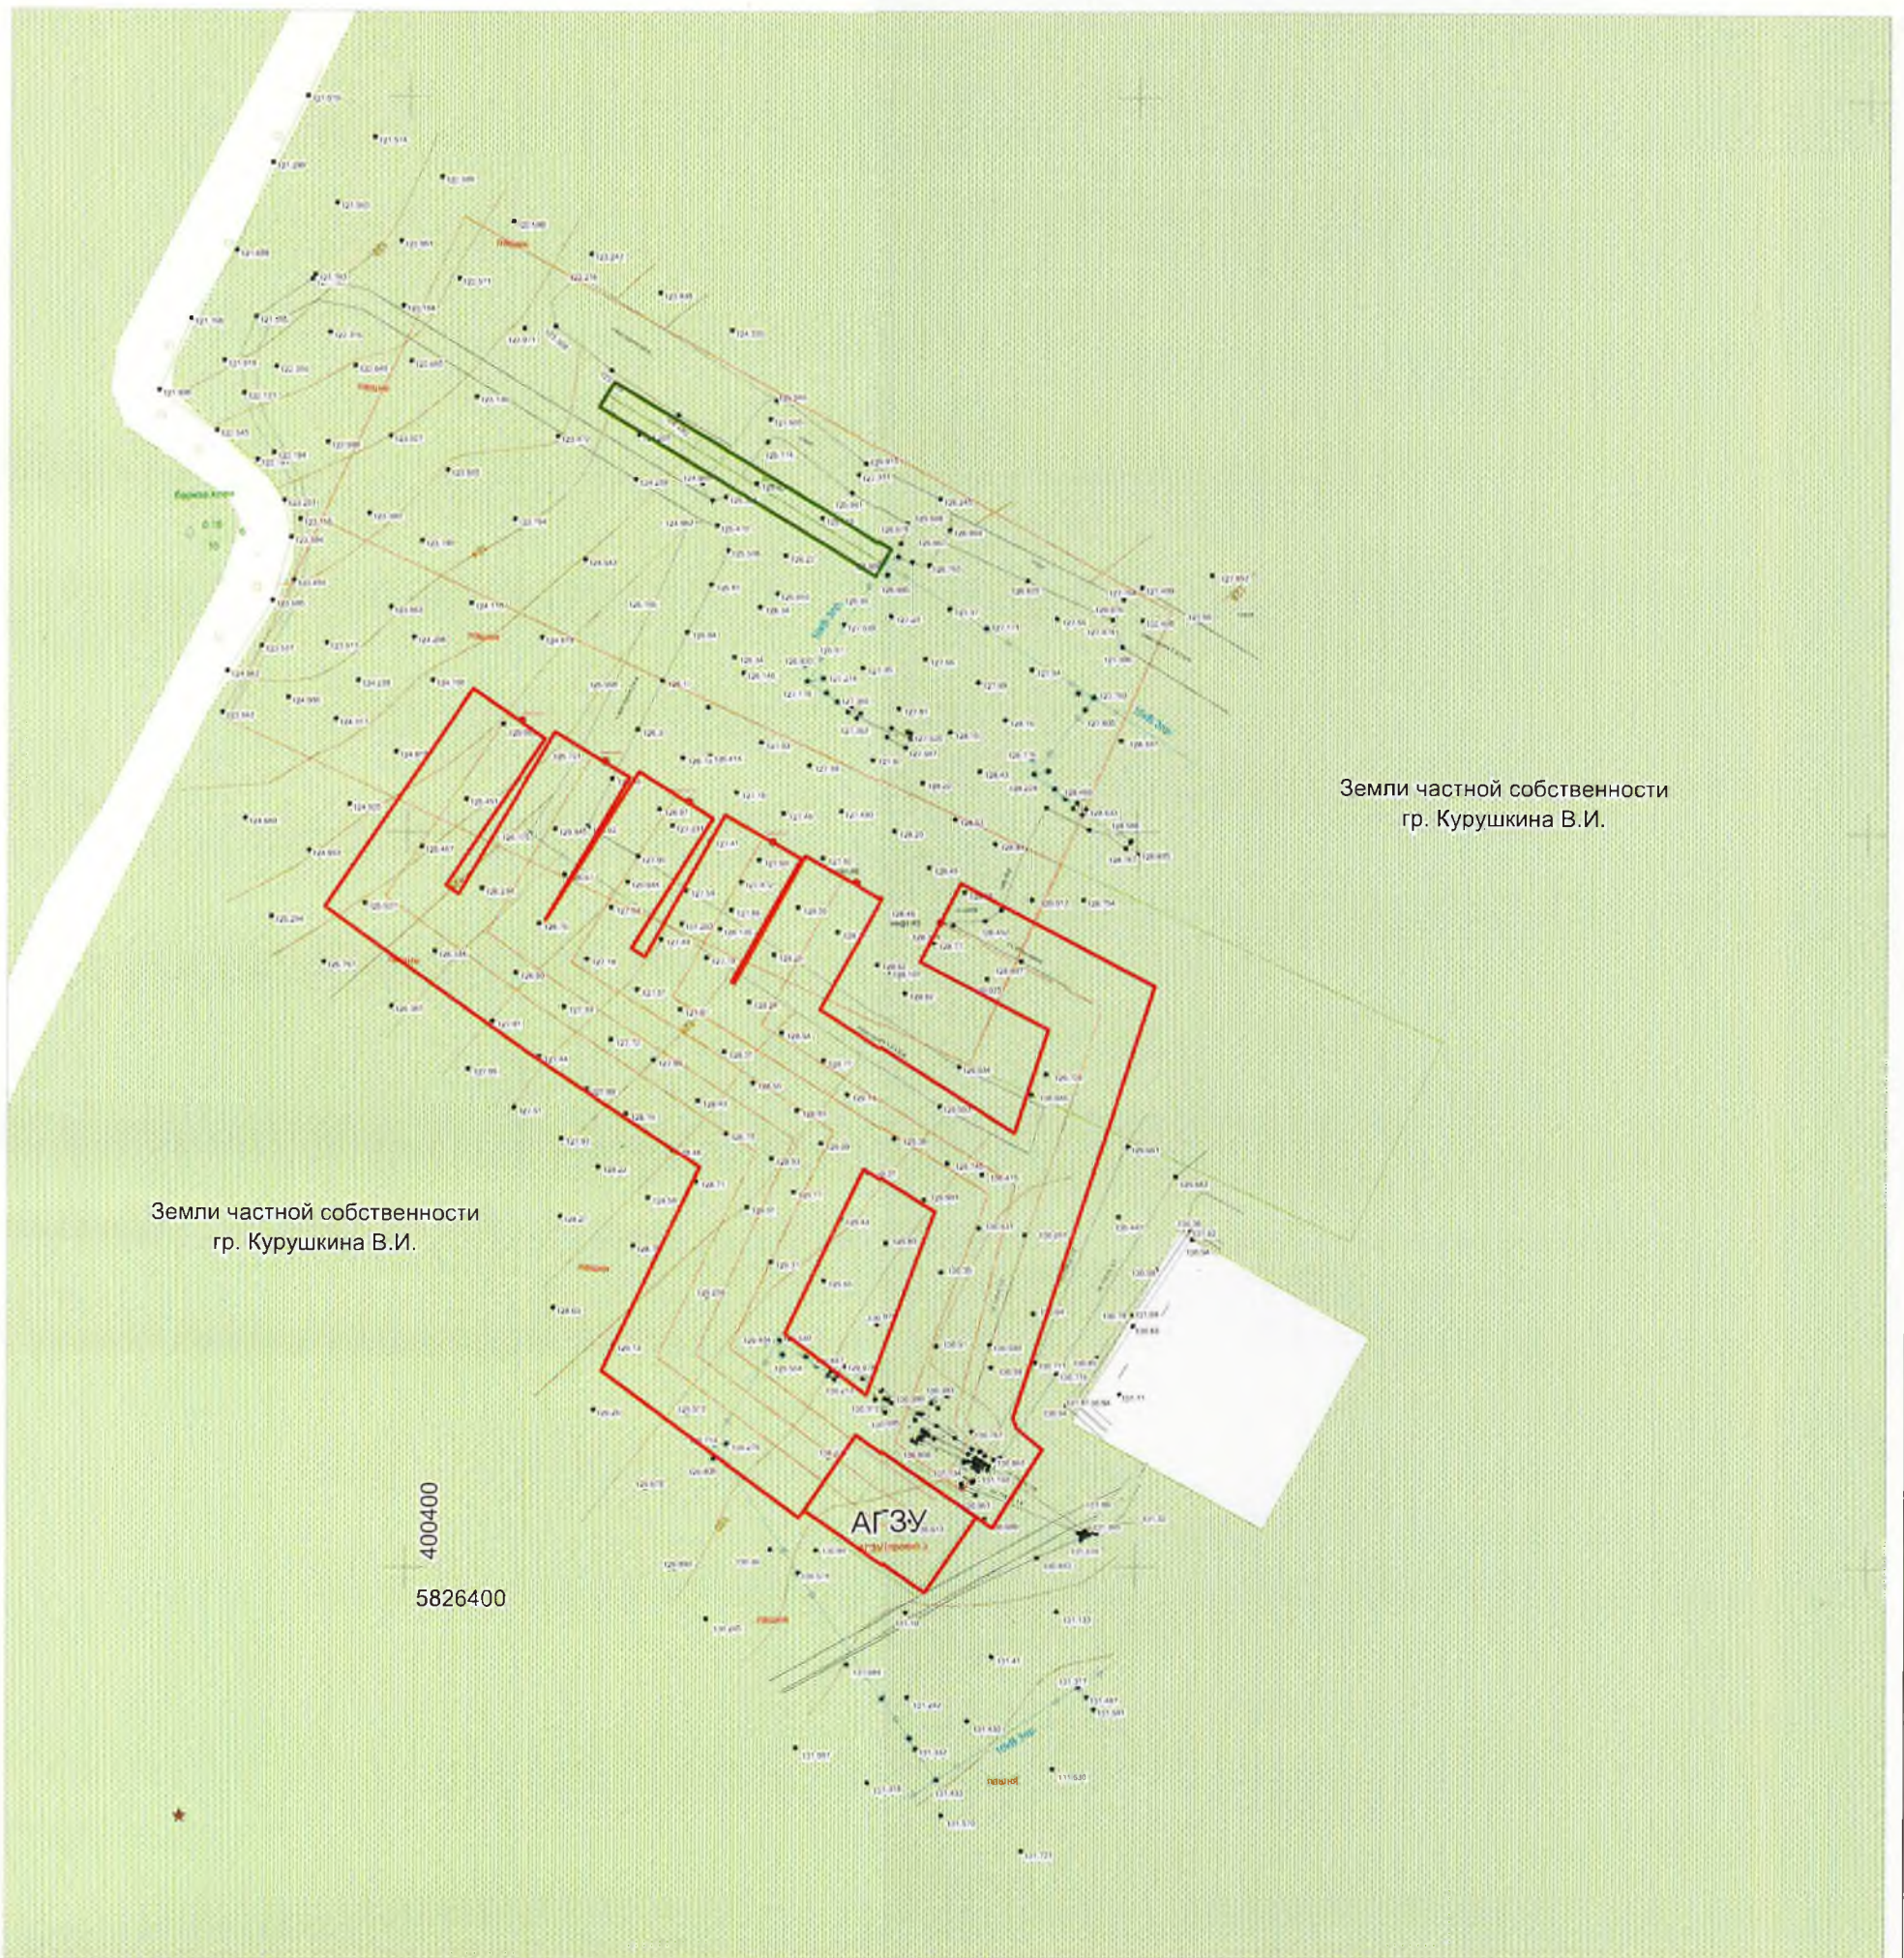

**Условные обозначения:**

Правообладатели:

- Земли частной собственности гр. Курушкина В.И.

Размещение на период строительства:

- Проектируемые нефтепроводы от скважин №№45,46,47,48,49,50

- Проектируемый ВЛ 10 кВ к скв.№№ 45,46,47,48,49,50

- Проектируемая АГЗУ

					Самарская область, Большеглушицкий район, в границах сельского поселения Александровка			
					Документация по обоснованию проекта планировки территории для строительства объекта "Обустройство скважин №№ 45,46,47,48,49,50 Чечерского месторождения" на территории Большеглушицкого района, в границах сельского поселения Александровка			
Изм	Лист	№ документ	Подпись	Дата	Заказчик: ОАО "РИТЭК"	Стадия	Лист	Листов
Исполнитель	Прощалькина Е.В.					П	1	1
Директор	Ховрин Н.А.				Схема использования территории в период подготовки проекта планировки территории Масштаб 1:2 000	ООО "Средневолжская землеустроительная компания"		