




**Схема организации улично-дорожной сети и схема движения транспорта на соответствующей территории
для строительства объекта ОАО "РИТЭК": "Обустройство скважин №№ 45,46,47,48,49,50 Чечерского месторождения"
на территории Большеглушицкого района, в границах сельского поселения Александровка**

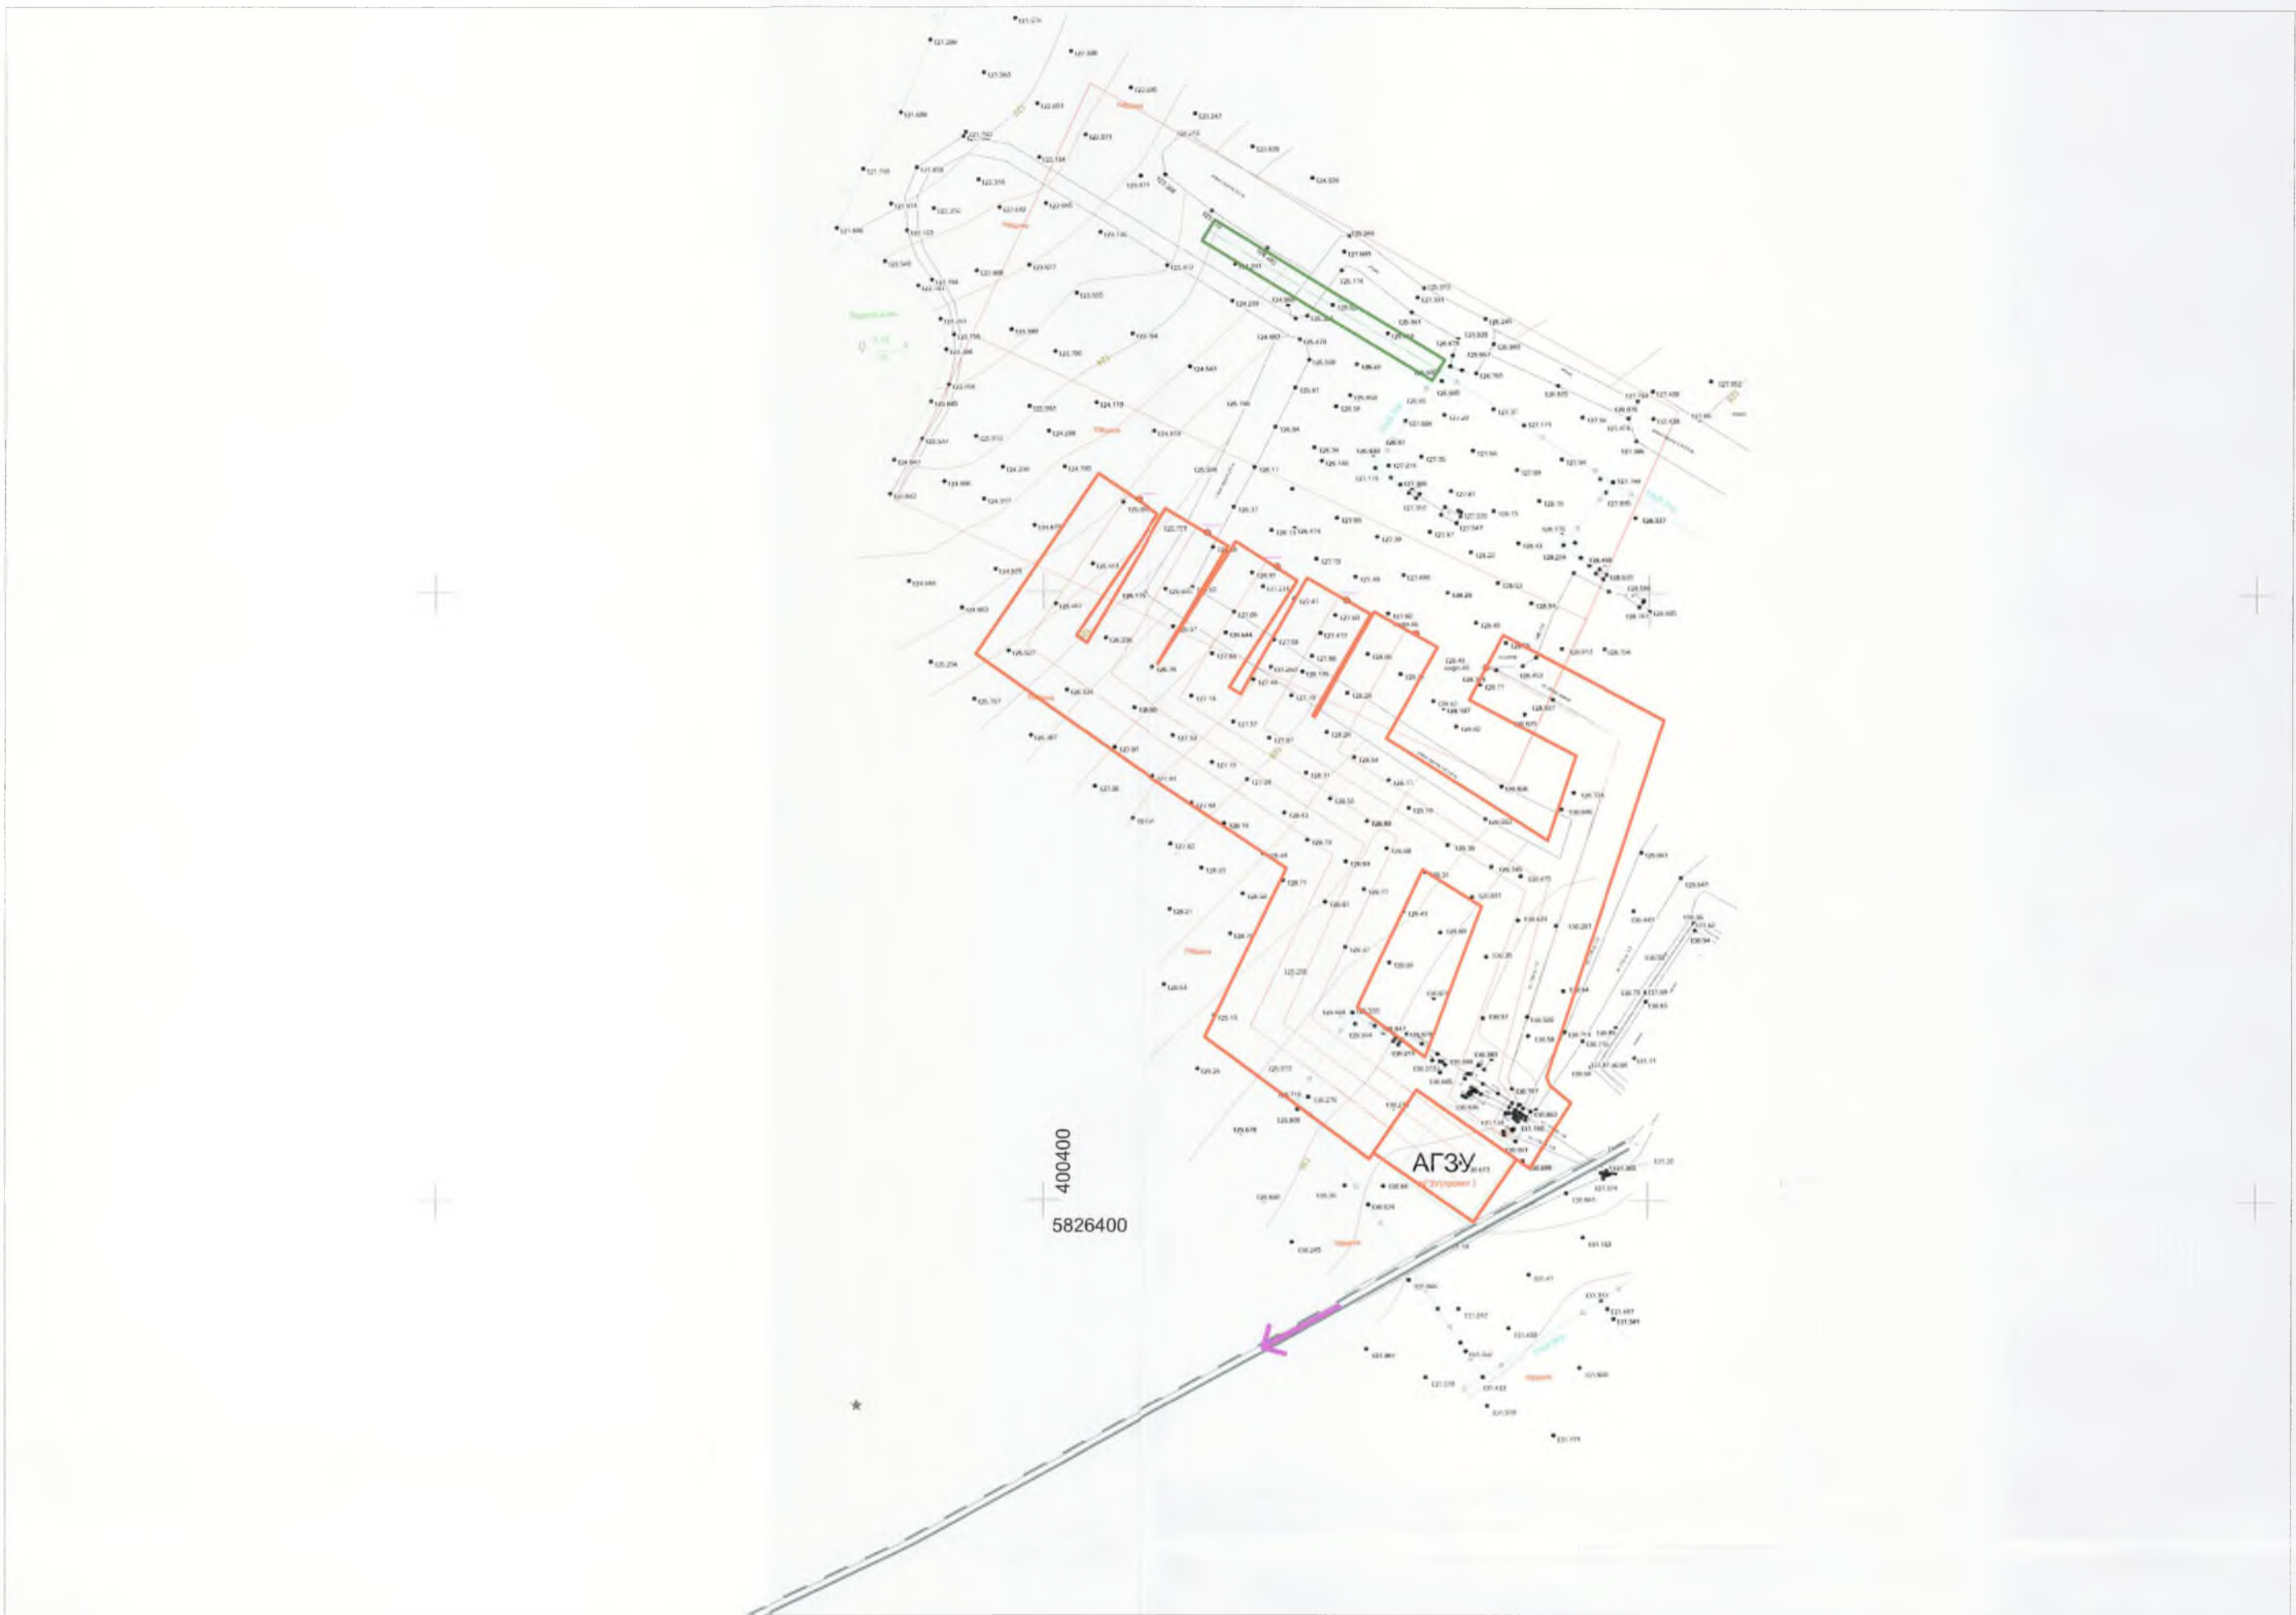

Условные обозначения:

Размещение на период строительства:

- Проектируемые нефтепроводы от скважин №№45,46,47,48,49,50
- Проектируемый ВЛ 10 кВ к скв.№№ 45,46,47,48,49,50
- Проектируемая АГЗУ

Дорожная сеть:

- дороги, проезды
- направление движения

				Самарская область, Большеглушицкий район, в границах сельского поселения Александровка					
				Документация по обоснованию проекта планировки территории для строительства объекта "Обустройство скважин №№ 45,46,47,48,49,50 Чечерского месторождения" на территории Большеглушицкого района, в границах сельского поселения Александровка					
Изм	Лист	№ документ	Подпись	Дата	Заказчик: ОАО "РИТЭК"	Стадия	Лист	Листов	
						П	1	1	
				Схема организации улично-дорожной сети и схема движения транспорта на соответствующей территории Масштаб 1:2 000			ООО "Средневолжская землеустроительная компания"		