

ОПИСАНИЕ МЕСТОПОЛОЖЕНИЯ ГРАНИЦ ПУБЛИЧНОГО СЕРВИТУТА

«ВЛ 0,4 кВ Большеглушицкого РЭС в пос. Верхнедольск»

(наименование объекта, местоположение границ которого описано)

ОПИСАНИЕ МЕСТОПОЛОЖЕНИЯ ГРАНИЦ ПУБЛИЧНОГО СЕРВИТУТА**«ВЛ 0,4 кВ Большеглушицкого РЭС в пос. Верхнедольск»**

(наименование объекта, местоположение границ которого описано)

№ п/п	Содержание	Номера листов
1	2	3
1	Сведения о публичном сервитуте	3
2	Сведения о местоположении границ публичного сервитута	4
3	Сведения о местоположении измененных (уточненных) границ публичного сервитута	9
4	План границ	10

ОПИСАНИЕ МЕСТОПОЛОЖЕНИЯ ГРАНИЦ ПУБЛИЧНОГО СЕРВИТУТА**«ВЛ 0,4 кВ Большеглушицкого РЭС в пос. Верхнедольск»**

(наименование объекта, местоположение границ которого описано)

Сведения о публичном сервитуте

№ п/п	Характеристики публичного сервитута	Описание характеристик
1	2	3
1	Местоположение публичного сервитута	Самарская область, Большеглушицкий р-н, пос. Верхнедольск
2	Площадь публичного сервитута ± величина погрешности определения площади (P ± ΔP)	11585 ± 38 кв.м.
3	Иные характеристики публичного сервитута	—

ОПИСАНИЕ МЕСТОПОЛОЖЕНИЯ ГРАНИЦ ПУБЛИЧНОГО СЕРВИТУТА

«ВЛ 0,4 кВ Большеглушицкого РЭС в пос. Верхнедольск»

(наименование объекта, местоположение границ которого описано)

Сведения о местоположении границ публичного сервитута

1. Система координат **МСК-63 зона I**

2. Сведения о характерных точках границ публичного сервитута

Обозначение характерных точек границ	Координаты, м		Метод определения координат характерной точки	Средняя квадратическая погрешность положения характерной точки (M _t), м	Описание обозначения точки на местности (при наличии)
	X	Y			
1	2	3	4	5	6
:ЗУ1(1)					
1	313139,93	1416726,59	Метод спутниковых геодезических измерений (определений)	0,1	—
2	313135,94	1416726,37	<...>	0,1	—
3	313139,53	1416659,03	<...>	0,1	—
4	313112,95	1416656,99	<...>	0,1	—
5	313104,57	1416673,11	<...>	0,1	—
6	313101,02	1416671,27	<...>	0,1	—
7	313109,80	1416654,36	<...>	0,1	—
8	313118,74	1416457,27	<...>	0,1	—
9	312948,59	1416449,42	<...>	0,1	—
10	312953,86	1416475,17	<...>	0,1	—
11	312949,94	1416475,97	<...>	0,1	—
12	312944,46	1416449,16	<...>	0,1	—
13	312910,97	1416446,03	<...>	0,1	—
14	312911,34	1416442,05	<...>	0,1	—
15	312943,62	1416445,07	<...>	0,1	—
16	312928,67	1416372,00	<...>	0,1	—
17	312756,96	1416393,31	<...>	0,1	—
18	312741,12	1416390,73	<...>	0,1	—
19	312693,77	1416397,50	<...>	0,1	—
20	312558,01	1416398,71	<...>	0,1	—
21	312538,58	1416399,33	<...>	0,1	—
22	312538,86	1416395,32	<...>	0,1	—
23	312555,98	1416394,77	<...>	0,1	—
24	312555,99	1416392,79	<...>	0,1	—
25	312559,99	1416392,82	<...>	0,1	—
26	312559,98	1416394,69	<...>	0,1	—
27	312691,47	1416393,52	<...>	0,1	—
28	312690,65	1416382,21	<...>	0,1	—
29	312689,40	1416382,52	<...>	0,1	—

ОПИСАНИЕ МЕСТОПОЛОЖЕНИЯ ГРАНИЦ ПУБЛИЧНОГО СЕРВИТУТА
«ВЛ 0,4 кВ Большеглушицкого РЭС в пос. Верхнедольск»

(наименование объекта, местоположение границ которого описано)

Сведения о местоположении границ публичного сервитута

30	312689,57	1416384,37	<...>	0,1	—
31	312682,60	1416385,02	<...>	0,1	—
32	312682,50	1416384,02	<...>	0,1	—
33	312679,39	1416384,30	<...>	0,1	—
34	312595,41	1416387,20	<...>	0,1	—
35	312587,92	1416387,46	<...>	0,1	—
36	312587,74	1416382,47	<...>	0,1	—
37	312595,24	1416382,21	<...>	0,1	—
38	312679,08	1416379,30	<...>	0,1	—
39	312680,68	1416379,16	<...>	0,1	—
40	312679,88	1416378,58	<...>	0,1	—
41	312670,87	1416357,40	<...>	0,1	—
42	312663,83	1416307,17	<...>	0,1	—
43	312664,57	1416307,03	<...>	0,1	—
44	312667,78	1416306,58	<...>	0,1	—
45	312674,76	1416356,32	<...>	0,1	—
46	312683,13	1416375,99	<...>	0,1	—
47	312685,52	1416377,72	<...>	0,1	—
48	312688,92	1416377,40	<...>	0,1	—
49	312689,02	1416378,49	<...>	0,1	—
50	312694,29	1416377,17	<...>	0,1	—
51	312695,46	1416393,21	<...>	0,1	—
52	312738,82	1416387,02	<...>	0,1	—
53	312697,11	1416141,62	<...>	0,1	—
54	312706,40	1416089,52	<...>	0,1	—
55	312695,26	1416089,52	<...>	0,1	—
56	312695,26	1416085,52	<...>	0,1	—
57	312706,75	1416085,52	<...>	0,1	—
58	312706,29	1416062,26	<...>	0,1	—
59	312691,94	1416054,57	<...>	0,1	—
60	312693,83	1416051,04	<...>	0,1	—
61	312705,76	1416057,44	<...>	0,1	—
62	312692,87	1415961,15	<...>	0,1	—
63	312687,58	1415928,90	<...>	0,1	—
64	312682,34	1415911,39	<...>	0,1	—
65	312686,17	1415910,25	<...>	0,1	—
66	312691,48	1415928,00	<...>	0,1	—
67	312696,82	1415960,56	<...>	0,1	—
68	312710,26	1416060,90	<...>	0,1	—
69	312710,67	1416081,50	<...>	0,1	—
70	312724,05	1416062,97	<...>	0,1	—
71	312793,25	1416058,19	<...>	0,1	—

ОПИСАНИЕ МЕСТОПОЛОЖЕНИЯ ГРАНИЦ ПУБЛИЧНОГО СЕРВИТУТА
«ВЛ 0,4 кВ Большеглушицкого РЭС в пос. Верхнедольск»

(наименование объекта, местоположение границ которого описано)

Сведения о местоположении границ публичного сервитута

72	312852,36	1416058,42	<...>	0,1	—
73	312852,64	1416079,69	<...>	0,1	—
74	312848,64	1416079,74	<...>	0,1	—
75	312848,42	1416062,41	<...>	0,1	—
76	312823,37	1416062,31	<...>	0,1	—
77	312816,29	1416087,96	<...>	0,1	—
78	312812,43	1416086,90	<...>	0,1	—
79	312819,23	1416062,29	<...>	0,1	—
80	312793,38	1416062,19	<...>	0,1	—
81	312726,19	1416066,83	<...>	0,1	—
82	312710,68	1416088,32	<...>	0,1	—
83	312701,17	1416141,64	<...>	0,1	—
84	312742,87	1416386,96	<...>	0,1	—
85	312757,03	1416389,27	<...>	0,1	—
86	312931,85	1416367,57	<...>	0,1	—
87	312947,77	1416445,38	<...>	0,1	—
88	313122,92	1416453,46	<...>	0,1	—
89	313121,44	1416486,00	<...>	0,1	—
90	313143,27	1416486,84	<...>	0,1	—
91	313143,12	1416490,83	<...>	0,1	—
92	313121,26	1416490,00	<...>	0,1	—
93	313113,87	1416653,05	<...>	0,1	—
94	313141,55	1416655,17	<...>	0,1	—
95	313153,13	1416653,34	<...>	0,1	—
96	313153,76	1416657,30	<...>	0,1	—
97	313143,55	1416658,90	<...>	0,1	—
1	313139,93	1416726,59	<...>	0,1	—
:ЗУ1(2)					
98	312659,93	1416249,45	<...>	0,1	—
99	312655,96	1416249,92	<...>	0,1	—
100	312642,48	1416151,75	<...>	0,1	—
101	312535,75	1416159,28	<...>	0,1	—
102	312512,69	1416134,25	<...>	0,1	—
103	312503,46	1416112,99	<...>	0,1	—
104	312450,53	1416058,97	<...>	0,1	—
105	312440,22	1416033,86	<...>	0,1	—
106	312424,55	1416041,89	<...>	0,1	—
107	312422,72	1416038,33	<...>	0,1	—
108	312440,30	1416029,32	<...>	0,1	—
109	312461,02	1416017,96	<...>	0,1	—
110	312462,94	1416021,47	<...>	0,1	—
111	312443,77	1416031,98	<...>	0,1	—

ОПИСАНИЕ МЕСТОПОЛОЖЕНИЯ ГРАНИЦ ПУБЛИЧНОГО СЕРВИТУТА «ВЛ 0,4 кВ Большеглушицкого РЭС в пос. Верхнедольск»

(наименование объекта, местоположение границ которого описано)

Сведения о местоположении границ публичного сервитута

112	312453,93	1416056,73	<...>	0,1	—
113	312506,83	1416110,72	<...>	0,1	—
114	312516,09	1416132,03	<...>	0,1	—
115	312537,39	1416155,16	<...>	0,1	—
116	312559,98	1416153,56	<...>	0,1	—
117	312550,13	1416134,35	<...>	0,1	—
118	312553,69	1416132,53	<...>	0,1	—
119	312564,32	1416153,26	<...>	0,1	—
120	312645,94	1416147,49	<...>	0,1	—
98	312659,93	1416249,45	<...>	0,1	—
:3У1(3)					
121	312600,68	1416258,32	<...>	0,1	—
122	312596,15	1416220,22	<...>	0,1	—
123	312592,17	1416220,69	<...>	0,1	—
124	312596,75	1416259,14	<...>	0,1	—
121	312600,68	1416258,32	<...>	0,1	—
:3У1(4)					
125	312630,13	1416339,37	<...>	0,1	—
126	312628,87	1416343,17	<...>	0,1	—
127	312610,50	1416337,09	<...>	0,1	—
128	312604,95	1416318,14	<...>	0,1	—
129	312608,90	1416317,41	<...>	0,1	—
130	312613,75	1416333,95	<...>	0,1	—
125	312630,13	1416339,37	<...>	0,1	—
:3У1(5)					
131	312547,51	1416279,33	<...>	0,1	—
132	312547,68	1416281,95	<...>	0,1	—
133	312527,59	1416283,45	<...>	0,1	—
134	312423,93	1416293,42	<...>	0,1	—
135	312420,37	1416268,20	<...>	0,1	—
136	312424,33	1416267,64	<...>	0,1	—
137	312427,36	1416289,07	<...>	0,1	—
138	312525,08	1416279,67	<...>	0,1	—
139	312514,74	1416219,96	<...>	0,1	—
140	312518,68	1416219,28	<...>	0,1	—
141	312529,08	1416279,33	<...>	0,1	—
142	312541,64	1416278,39	<...>	0,1	—
143	312541,94	1416279,56	<...>	0,1	—
131	312547,51	1416279,33	<...>	0,1	—
:3У1(6)					
144	312560,26	1416313,09	<...>	0,1	—
145	312560,24	1416319,10	<...>	0,1	—

ОПИСАНИЕ МЕСТОПОЛОЖЕНИЯ ГРАНИЦ ПУБЛИЧНОГО СЕРВИТУТА «ВЛ 0,4 кВ Большеглушицкого РЭС в пос. Верхнедольск»

(наименование объекта, местоположение границ которого описано)

Сведения о местоположении границ публичного сервитута

146	312556,24	1416319,30	<...>	0,1	—
147	312556,26	1416313,26	<...>	0,1	—
144	312560,26	1416313,09	<...>	0,1	—
:ЗУ1(7)					
148	312542,23	1416366,24	<...>	0,1	—
149	312540,59	1416347,78	<...>	0,1	—
150	312536,61	1416348,13	<...>	0,1	—
151	312538,67	1416371,36	<...>	0,1	—
152	312515,26	1416375,52	<...>	0,1	—
153	312444,31	1416378,57	<...>	0,1	—
154	312444,94	1416382,55	<...>	0,1	—
155	312515,70	1416379,51	<...>	0,1	—
156	312540,06	1416375,17	<...>	0,1	—
157	312540,16	1416366,29	<...>	0,1	—
148	312542,23	1416366,24	<...>	0,1	—
148	312542,23	1416366,24	<...>	0,1	—
149	312540,59	1416347,78	<...>	0,1	—
150	312536,61	1416348,13	<...>	0,1	—
151	312538,67	1416371,36	<...>	0,1	—
152	312515,26	1416375,52	<...>	0,1	—
153	312444,31	1416378,57	<...>	0,1	—
154	312444,94	1416382,55	<...>	0,1	—
155	312515,70	1416379,51	<...>	0,1	—
156	312540,06	1416375,17	<...>	0,1	—
157	312540,16	1416366,29	<...>	0,1	—
148	312542,23	1416366,24	<...>	0,1	—
:ЗУ1(8)					
158	312509,30	1416397,24	<...>	0,1	—
159	312509,88	1416401,20	<...>	0,1	—
160	312485,47	1416403,97	<...>	0,1	—
161	312424,82	1416408,65	<...>	0,1	—
162	312428,00	1416408,13	<...>	0,1	—
163	312434,48	1416407,68	<...>	0,1	—
164	312434,20	1416403,91	<...>	0,1	—
165	312485,09	1416399,99	<...>	0,1	—
158	312509,30	1416397,24	<...>	0,1	—

ОПИСАНИЕ МЕСТОПОЛОЖЕНИЯ ГРАНИЦ ПУБЛИЧНОГО СЕРВИТУТА

«ВЛ 0,4 кВ Большеглушицкого РЭС в пос. Верхнедольск»

(наименование объекта, местоположение границ которого описано)

Сведения о местоположении измененных (уточненных) границ публичного сервитута

1. Система координат—

2. Сведения о характерных точках границ публичного сервитута

Обозначение характерных точек границ	Существующие координаты, м		Измененные (уточненные) координаты, м		Метод определения координат характерной точки	Средняя квадратическая погрешность положения характерной точки (M _t), м	Описание обозначения точки на местности (при наличии)
	X	Y	X	Y			
1	2	3	4	5	6	7	8
—	—	—	—	—	—	—	—

3. Сведения о характерных точках части (частей) границы публичного сервитута

Часть № —

Обозначение характерных точек границ	Существующие координаты, м		Измененные (уточненные) координаты, м		Метод определения координат характерной точки	Средняя квадратическая погрешность положения характерной точки (M _t), м	Описание обозначения точки на местности (при наличии)
	X	Y	X	Y			
1	2	3	4	5	6	7	8
—	—	—	—	—	—	—	—

ОПИСАНИЕ МЕСТОПОЛОЖЕНИЯ ГРАНИЦ ПУБЛИЧНОГО СЕРВИТУТА «ВЛ 0,4 кВ Большеглушицкого РЭС в пос. Верхнедольск»

(наименование объекта, местоположение границ которого описано)

План границ публичного сервитута

Основной лист



Масштаб 1:7000

Используемые условные знаки и обозначения:

1

область выноса листа
номер выноса листа

Остальные используемые условные знаки и обозначения приведены на отдельной странице в конце раздела.

Подпись

г. Пенза

Коновалова А.Е.

Дата 11.12.2025 г.


Место для оттиска печати (подписи) лица, составившего описание местоположения границ публичного сервитута

ОПИСАНИЕ МЕСТОПОЛОЖЕНИЯ ГРАНИЦ ПУБЛИЧНОГО СЕРВИТУТА «ВЛ 0,4 кВ Большеглушицкого РЭС в пос. Верхнедольск»

(наименование объекта, местоположение границ которого описано)


План границ публичного сервитута

Выносной лист №1

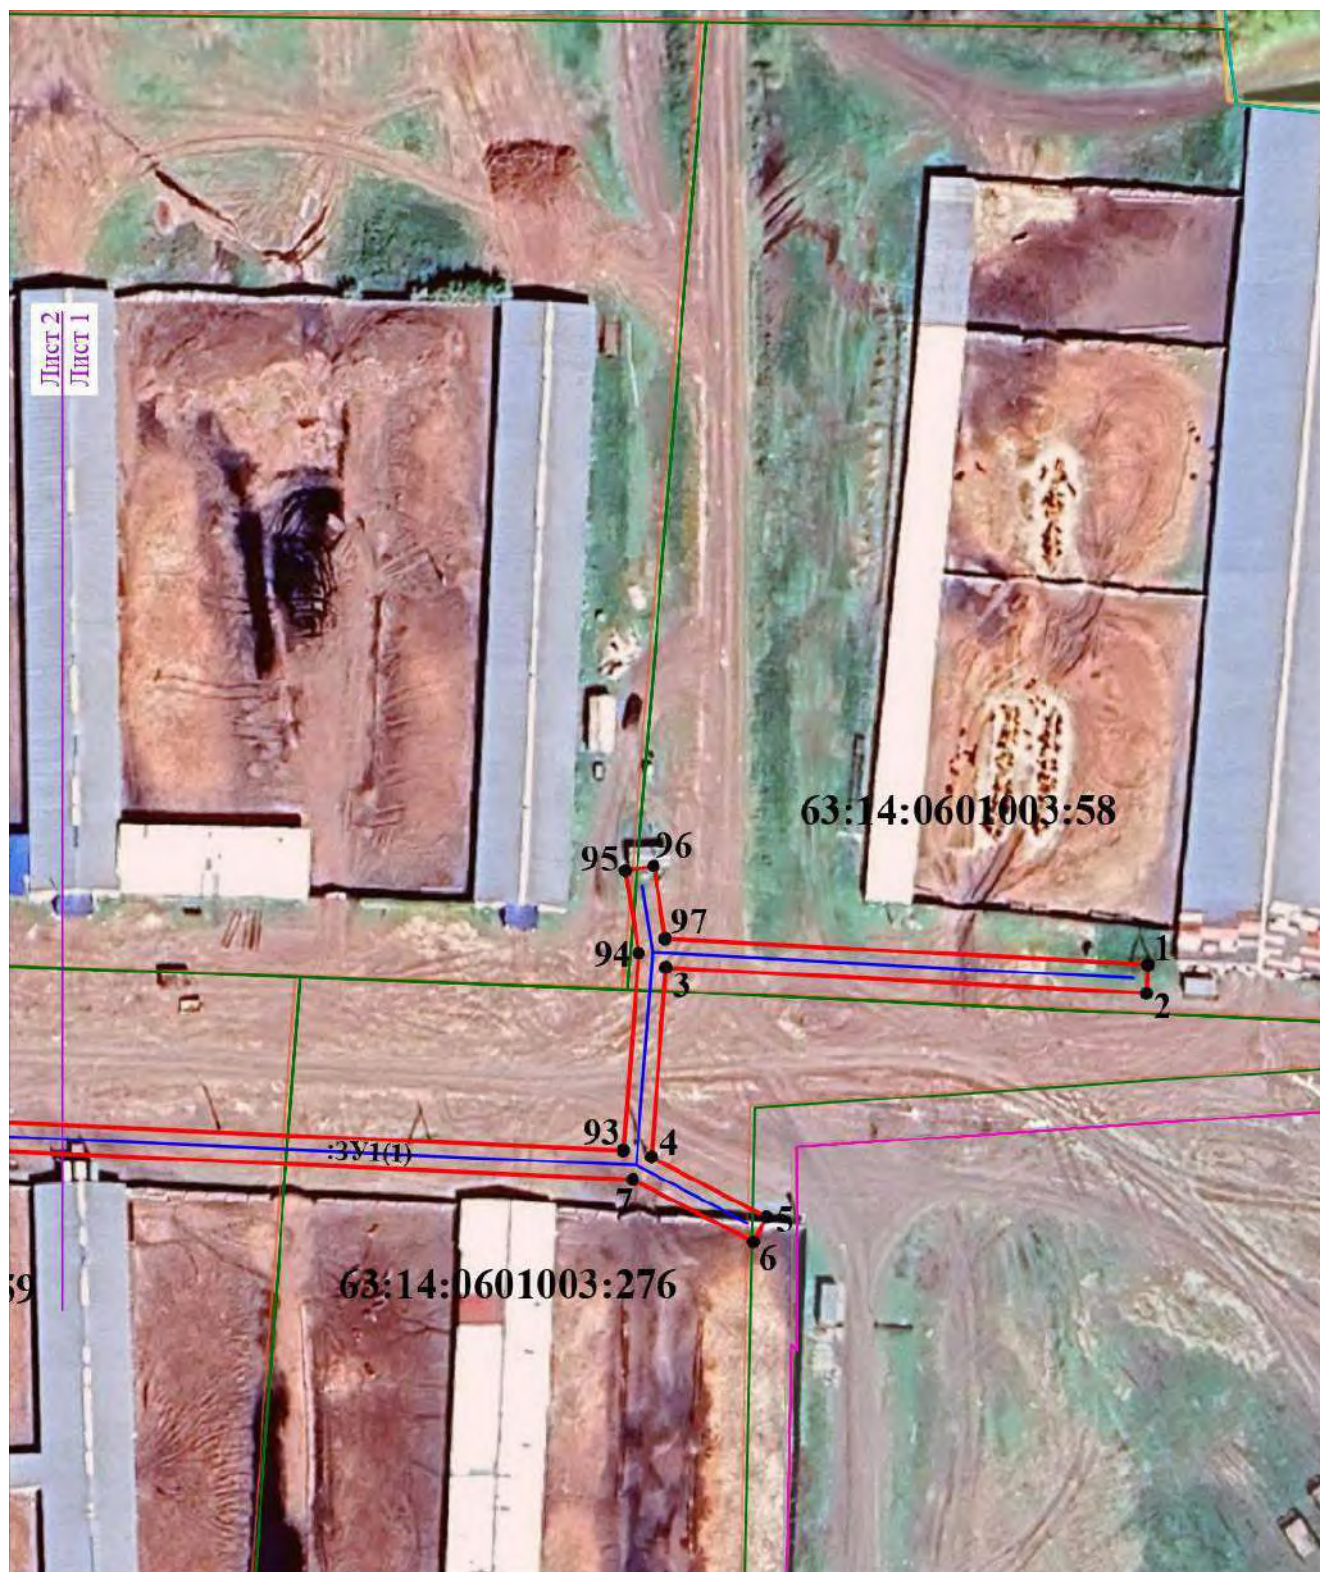

Масштаб 1:1000

Используемые условные знаки и обозначения приведены на отдельной странице в конце раздела.

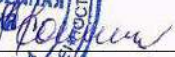Подпись:  Коновалова А.Е. Дата 11.12.2025 г.

Место для отрисовки печати (при наличии) лица, составившего описание местоположения границ публичного сервитута




ОПИСАНИЕ МЕСТОПОЛОЖЕНИЯ ГРАНИЦ ПУБЛИЧНОГО СЕРВИТУТА «ВЛ 0,4 кВ Большеглушицкого РЭС в пос. Верхнедольск»

(наименование объекта, местоположение границ которого описано)

План границ публичного сервитута

Выносной лист №2

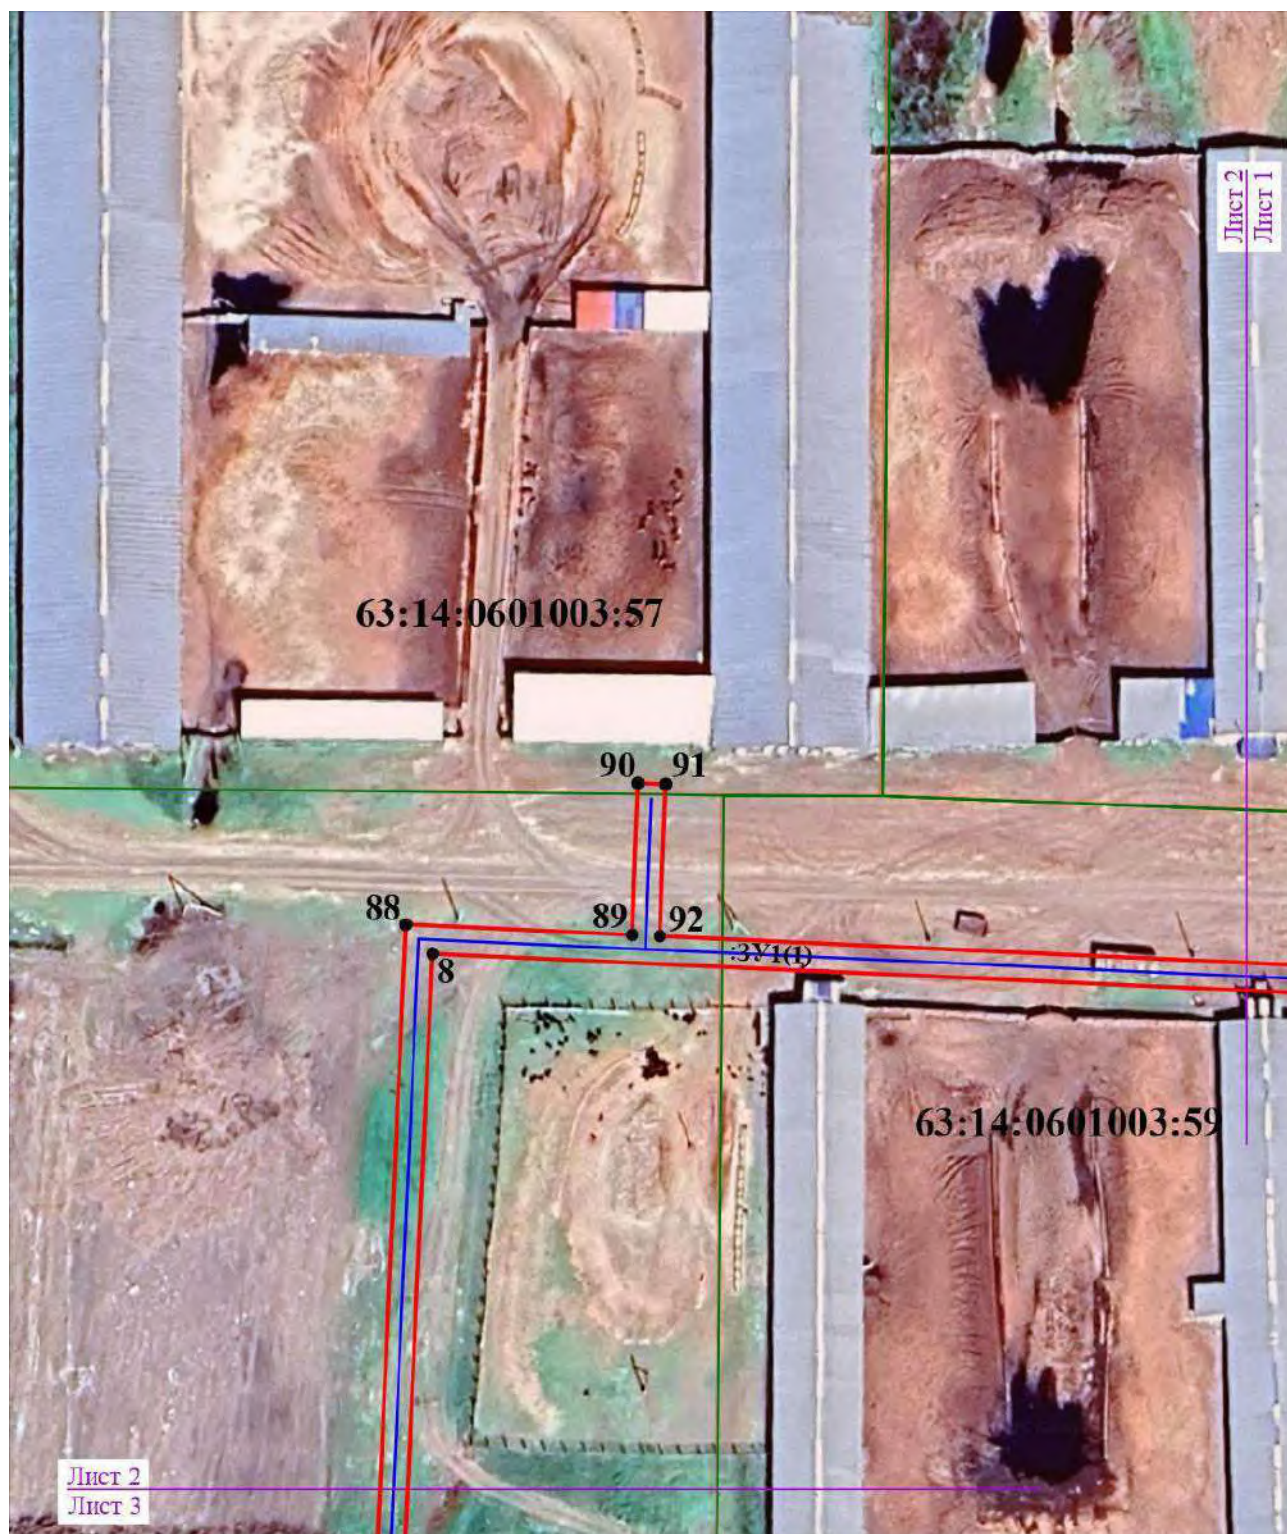

Масштаб 1:1000

Используемые условные знаки и обозначения приведены на отдельной странице в конце раздела.

Подпись  Коновалова А.Е. Дата 11.12.2025 г.

Место для оттиска печати (при наличии) лица, составившего описание местоположения границ публичного сервитута




ОПИСАНИЕ МЕСТОПОЛОЖЕНИЯ ГРАНИЦ ПУБЛИЧНОГО СЕРВИТУТА «ВЛ 0,4 кВ Большеглушицкого РЭС в пос. Верхнедольск»

(наименование объекта, местоположение границ которого описано)

План границ публичного сервитута

Выносной лист №3

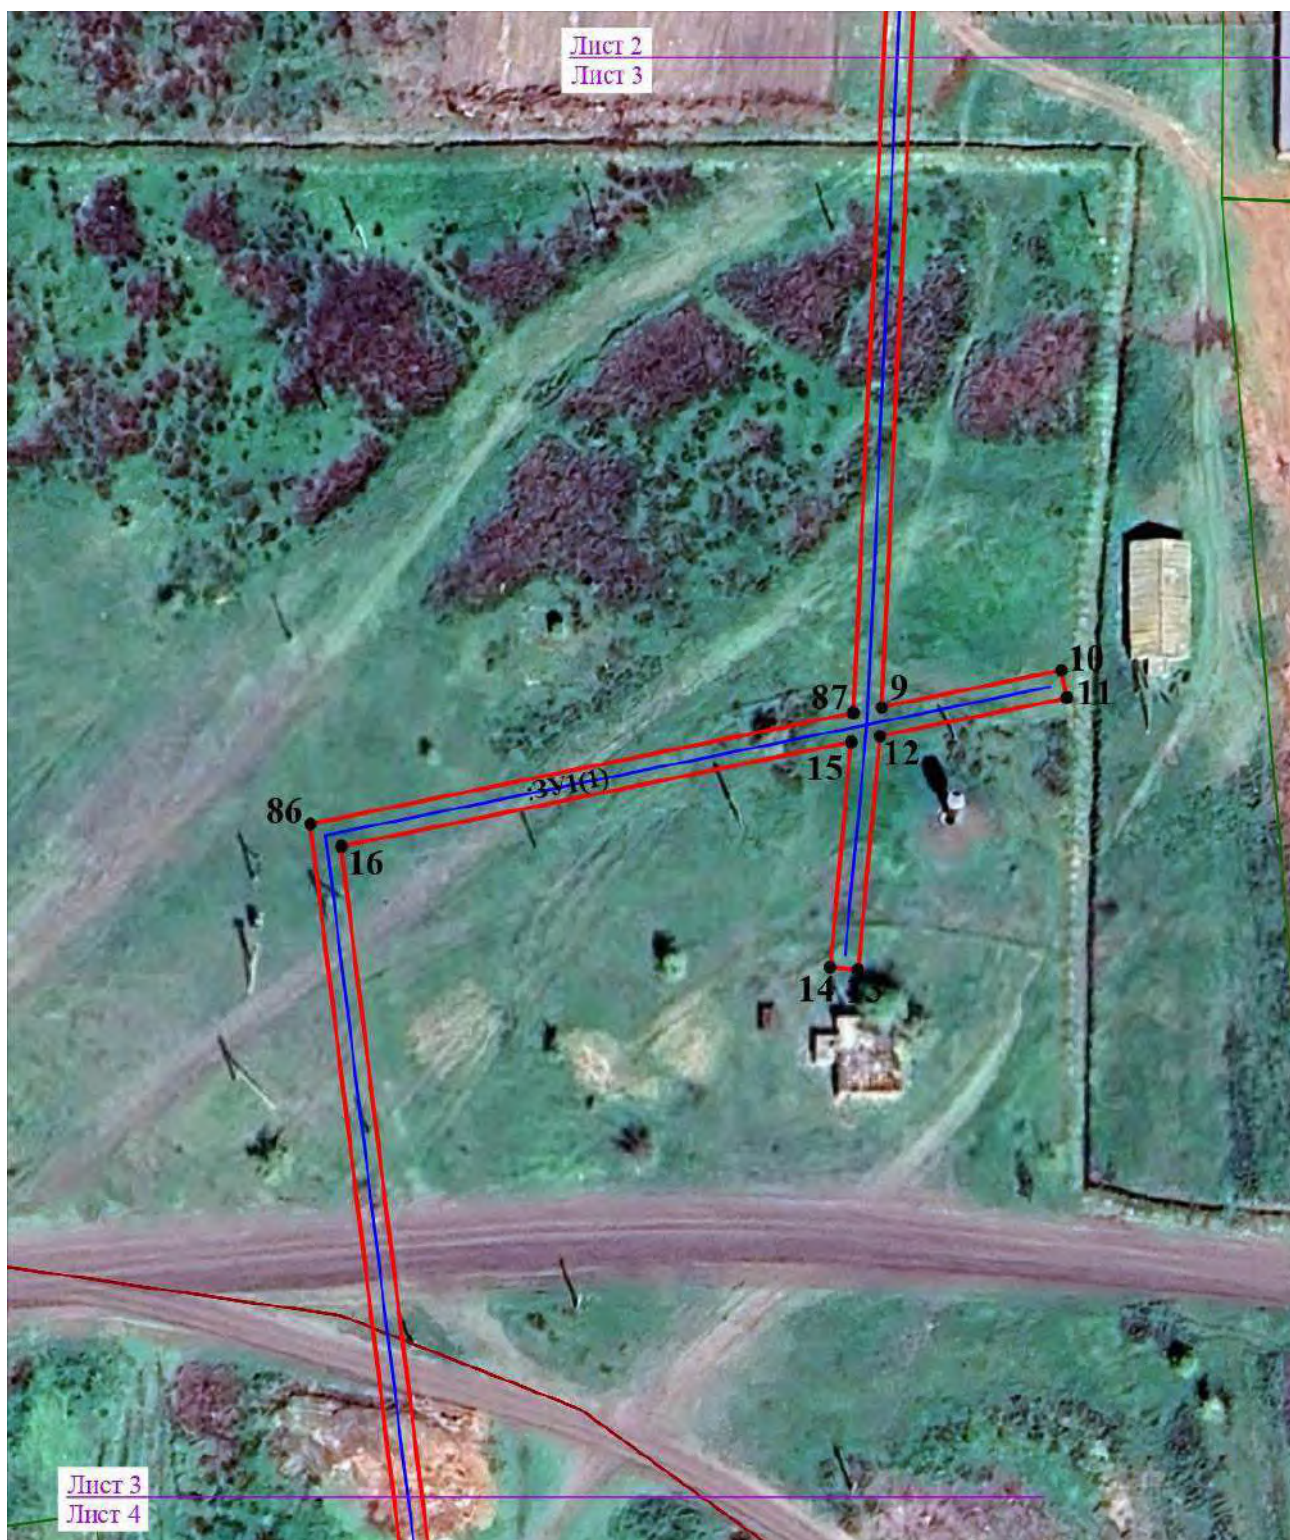

Масштаб 1: 1000

Используемые условные знаки и обозначения приведены на отдельной странице в конце раздела.

Подпись г. Девя Коновалова А.Е. Дата 11.12.2025 г.

Место для оттиска печати (при наличии) лица, составившего описание местоположения границ публичного сервитута



ОПИСАНИЕ МЕСТОПОЛОЖЕНИЯ ГРАНИЦ ПУБЛИЧНОГО СЕРВИТУТА «ВЛ 0,4 кВ Большеглушицкого РЭС в пос. Верхнедольск»

(наименование объекта, местоположение границ которого описано)

План границ публичного сервитута

Выносной лист №4



Масштаб 1: 1000

Используемые условные знаки и обозначения приведены на отдельной странице в конце раздела.

Подпись _____ Коновалова А.Е. Дата 11.12.2025 г..

Место для оттиска печати (при наличии) лица, составившего описание местоположения границ публичного сервитута



ОПИСАНИЕ МЕСТОПОЛОЖЕНИЯ ГРАНИЦ ПУБЛИЧНОГО СЕРВИТУТА «ВЛ 0,4 кВ Большеглушицкого РЭС в пос. Верхнедольск»

(наименование объекта, местоположение границ которого описано)

План границ публичного сервитута

Выносной лист №5



Масштаб 1: 1000

Используемые условные знаки и обозначения приведены на отдельной странице в конце раздела.

Подпись _____ Коновалова А.Е. Дата 11.12.2025 г.
Место для оттиска печати (при наличии) лица, составившего описание местоположения границ публичного сервитута



**ОПИСАНИЕ МЕСТОПОЛОЖЕНИЯ ГРАНИЦ ПУБЛИЧНОГО СЕРВИТУТА
«ВЛ 0,4 кВ Большеглушицкого РЭС в пос. Верхнедольск»**

(наименование объекта, местоположение границ которого описано)

План границ публичного сервитута

Выносной лист №6



Масштаб 1: 1000

Используемые условные знаки и обозначения приведены на отдельной странице в конце раздела.

Подпись _____

Коновалова А.Е.

Дата 11.12.2025 г.


Место для оттиска печати (при наличии) лица, составившего описание местоположения границ публичного сервитута

ОПИСАНИЕ МЕСТОПОЛОЖЕНИЯ ГРАНИЦ ПУБЛИЧНОГО СЕРВИТУТА «ВЛ 0,4 кВ Большеглушицкого РЭС в пос. Верхнедольск»

(наименование объекта, местоположение границ которого описано)

План границ публичного сервитута

Выносной лист №7

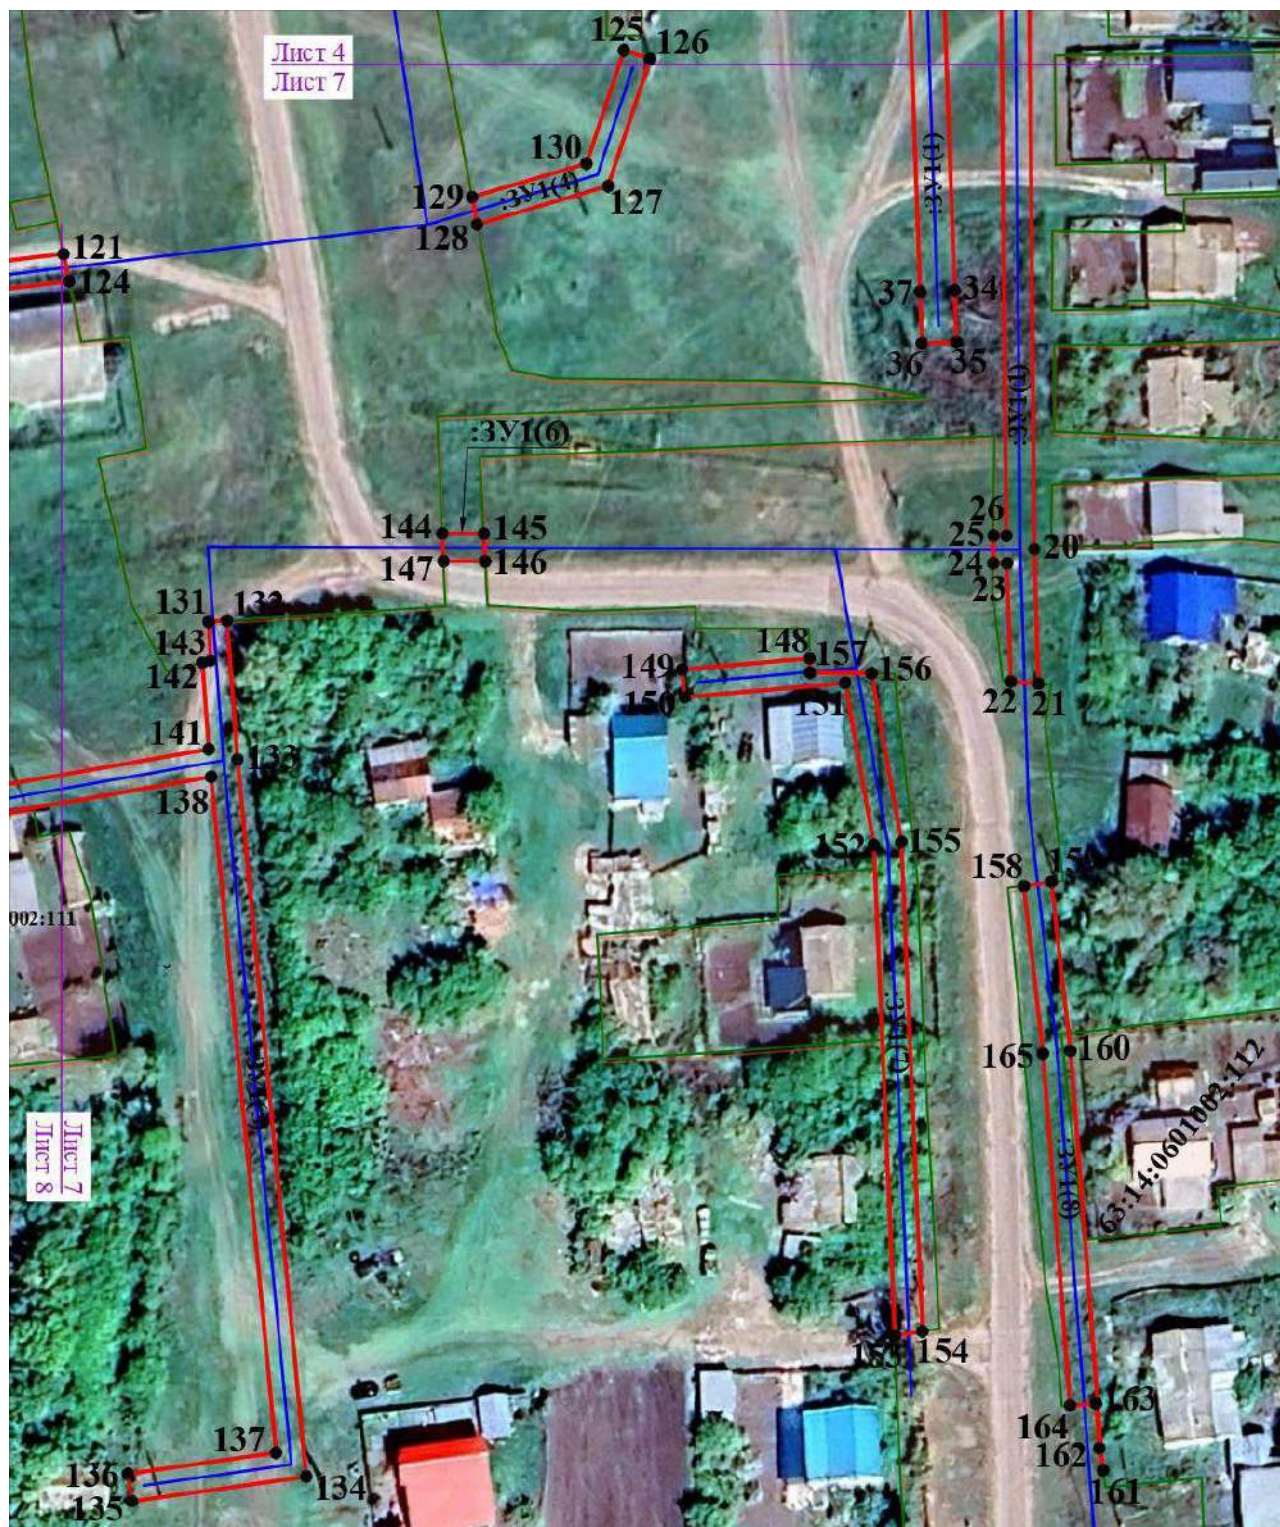

Масштаб 1: 1000

Используемые условные знаки и обозначения приведены на отдельной странице в конце раздела.

Подпись _____ Коновалова А.Е. Дата 11.12.2025 г.

Место для оттиска печати (при наличии) лица, составившего описание местоположения границ публичного сервитута



**ОПИСАНИЕ МЕСТОПОЛОЖЕНИЯ ГРАНИЦ ПУБЛИЧНОГО СЕРВИТУТА
«ВЛ 0,4 кВ Большеглушицкого РЭС в пос. Верхнедольск»**

(наименование объекта, местоположение границ которого описано)

План границ публичного сервитута

Выносной лист №8



Масштаб 1: 1000

Используемые условные знаки и обозначения приведены на отдельной странице в конце раздела.

Подпись _____ Коновалова А.Е. Дата 11.12.2025 г.

Место для оттиска печати (при наличии) лица, составившего описание местоположения границ публичного сервитута



**ОПИСАНИЕ МЕСТОПОЛОЖЕНИЯ ГРАНИЦ ПУБЛИЧНОГО СЕРВИТУТА
«ВЛ 0,4 кВ Большеглушицкого РЭС в пос. Верхнедольск»**

(наименование объекта, местоположение границ которого описано)

План границ публичного сервитута

Выносной лист №9



Масштаб 1: 1000

Используемые условные знаки и обозначения приведены на отдельной странице в конце раздела.

Подпись  Коновалова А.Е. Дата 11.12.2025 г.


Место для оттиска печати (при наличии) лица, составившего описание местоположения границ публичного сервитута



ОПИСАНИЕ МЕСТОПОЛОЖЕНИЯ ГРАНИЦ ПУБЛИЧНОГО СЕРВИТУТА
«ВЛ 0,4 кВ Большеглушицкого РЭС в пос. Верхнедольск»

(наименование объекта, местоположение границ которого описано)

План границ публичного сервитута**Используемые условные знаки и обозначения:**

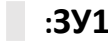-  - Граница публичного сервитута
-  - Обозначение инженерного сооружения
-  - Обозначение границы муниципального образования
-  - Существующая часть границы, имеющиеся в ГКН сведения о которой достаточны для определения её местоположения
-  - Обозначение земельного участка
-  - Характерная точка границы, сведения о которой позволяют однозначно определить ее на местности
-  - Обозначение многоконтурного земельного участка