




Схема использования территории в период подготовки планировки территории для строительства объекта АО "РИТЭК"
 "Техническое и технологическое перевооружение УПСВ "Константиновская" Установа нагрева рабочего агента (УНРА)"
 в границах сельского поселения Малая Глушица муниципального района Большеглушицкий Самарской области

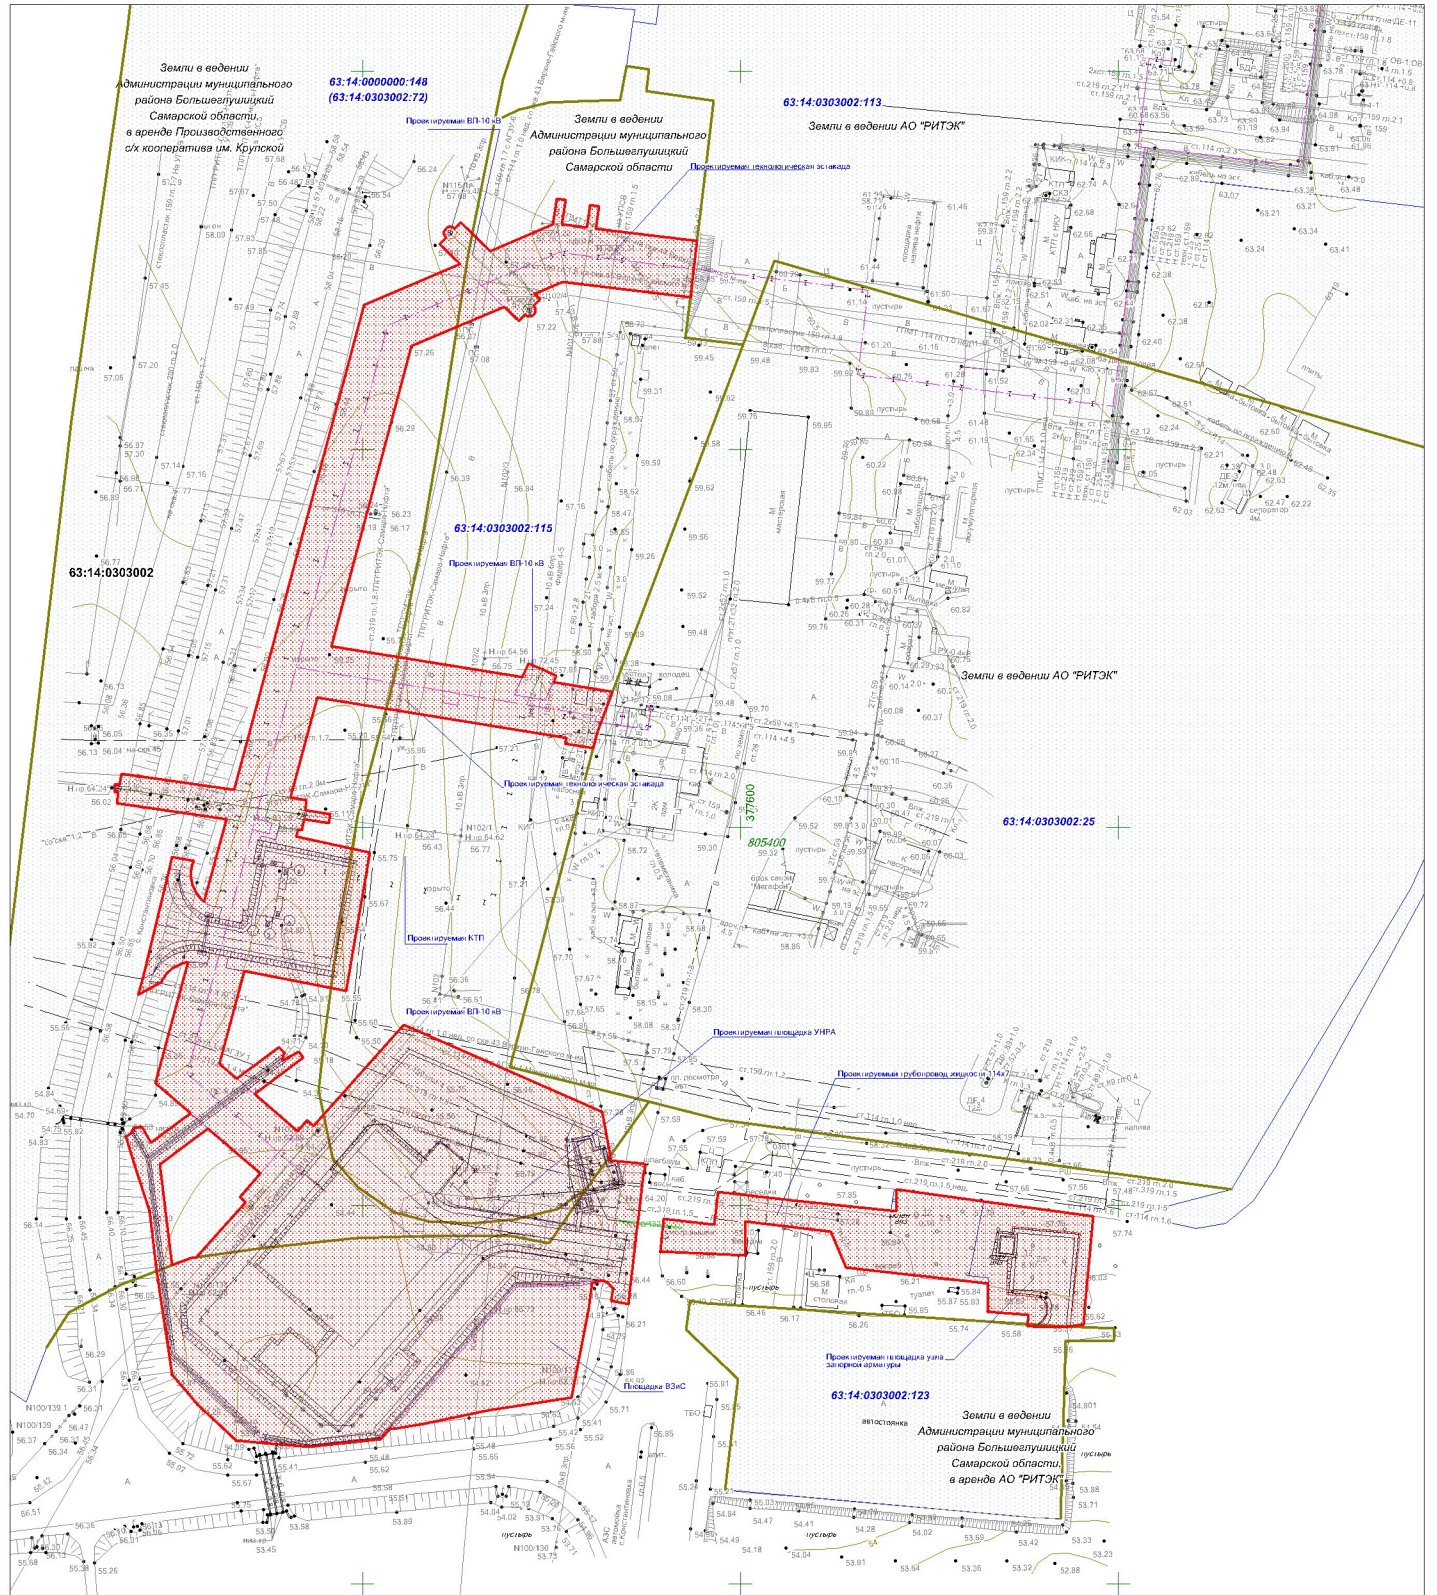

Условные обозначения:

- Земельный участок (часть земельного участка) предназначенный для строительства объекта АО "РИТЭК"
- Граница кадастрового квартала и его номер
- Граница земельного участка и его номер

| | | | | | | | | |
|--|------|-------------|---------|--|---------|----------|------|--------|
| | | | | Проект планировки территории для строительства объекта АО "РИТЭК" "Техническое и технологическое перевооружение УПСВ "Константиновская" Установа нагрева рабочего агента (УНРА)" в границах сельского поселения Малая Глушица муниципального района Большеглушицкий Самарской области | | | | |
| Изм | Лист | № документ | Подпись | Дата | Масштаб | Стандарт | Лист | Листов |
| Директор | | Ховрин Н.А. | | | 1:1000 | ПП | 1 | 1 |
| ООО "Средневолжская землеустроительная компания" г. Самара | | | | | | | | |