


Схема расположения земельного участка для строительства объекта АО "РИТЭК"
"Обустройство скважины № 25 Токолянского месторождения" на территории Большеглушицкого района

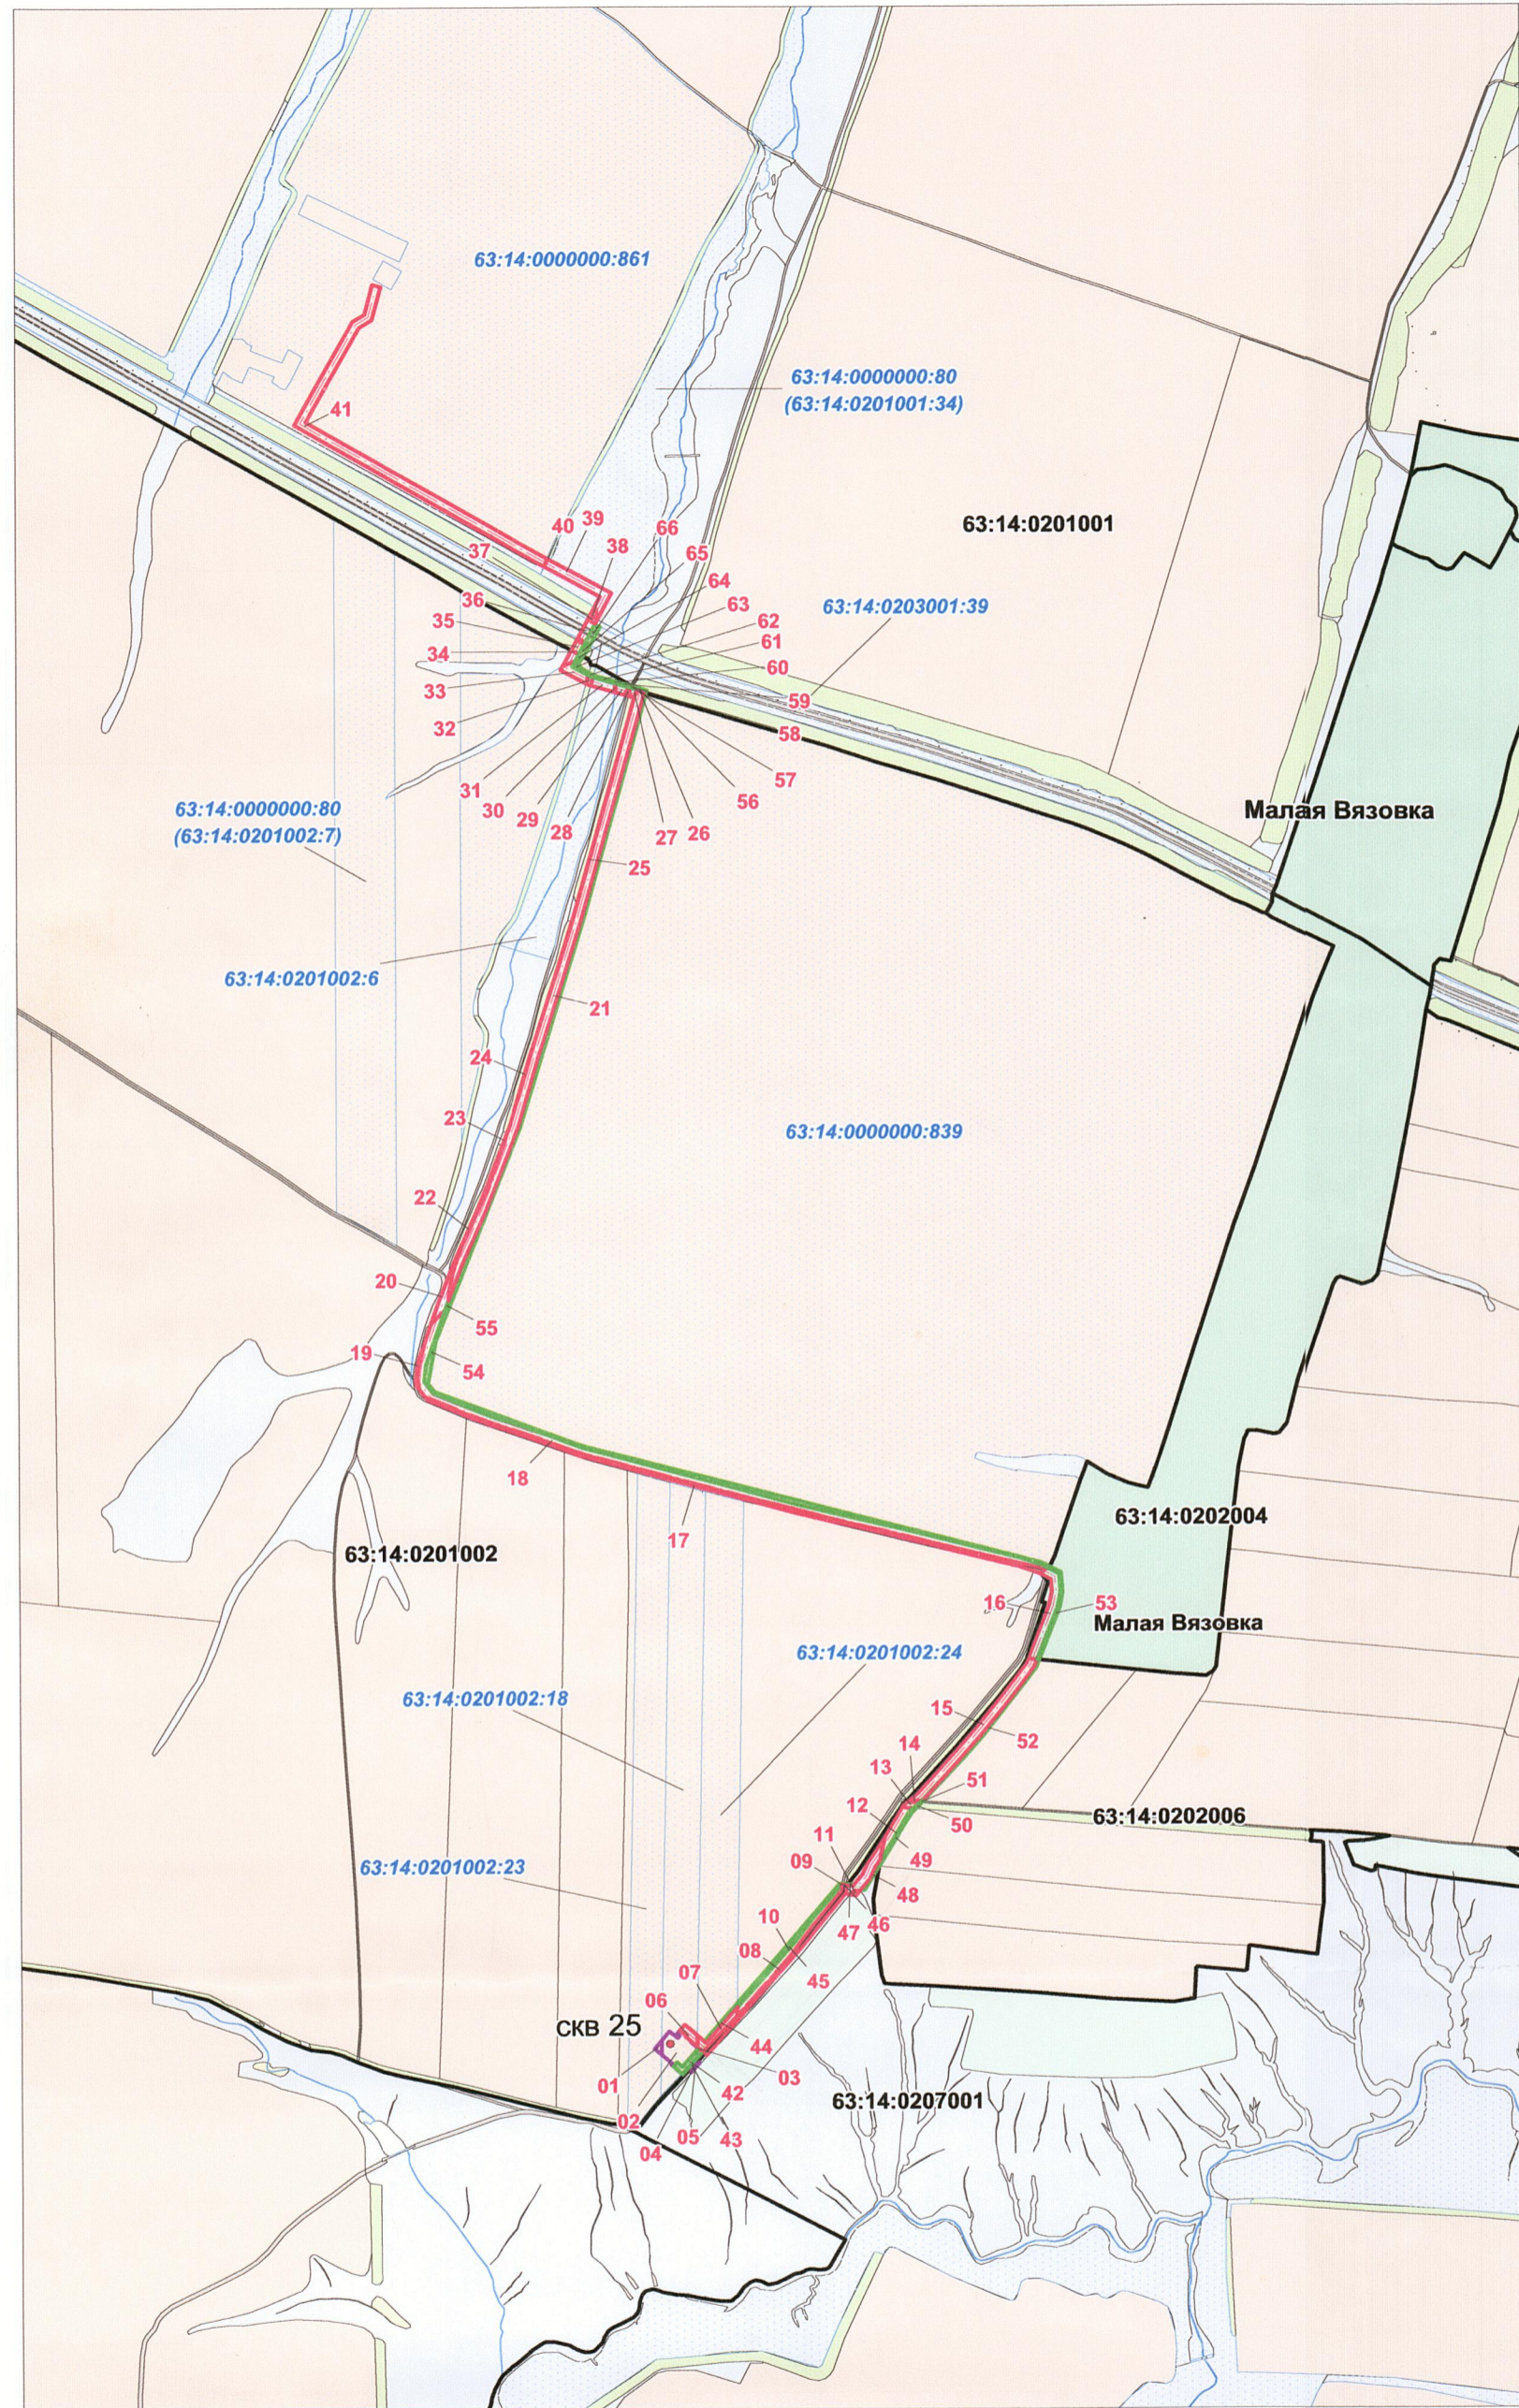


М 1:20000

Условные обозначения:

- Площадка под обустройство скважины № 25, площадью 7195 кв.м.
- Проектируемый выкидной трубопровод от скв. №25, протяженностью 7625 м, ширина отвода 24м, площадью 183551 кв.м.
- Проектируемая ВЛ 10 кВ к скв. №25, протяженностью 6120 м, площадью 44404 кв.м.
- 63:14:0207001 граница кадастрового квартала и его номер
- 63:14:0000000:839 граница земельного участка и его номер

Номер	Площадь_кв_м	Назначение земельного участка	кадастровый номер_ЗУ	Собственник_ЗУ_распорядитель	Угодья
01	386	под обустройство скважины № 25	63:14:0201002:23	Сорокин Сергей Васильевич	пашня
02	6559	под обустройство скважины № 25	63:14:0201002:18	Сорокин Максим Сергеевич	пашня
03	7	под обустройство скважины № 25	63:14:0201002:24	Сорокин Сергей Васильевич	пашня
04	145	под обустройство скважины № 25	63:14:0201002	Администрация муниципального района Большеглушицкий	дорога
05	98	под обустройство скважины № 25	63:14:0207001	Администрация муниципального района Большеглушицкий	пастбище
06	1324	для строительства выкидного трубопровода	63:14:0201002:18	Сорокин Максим Сергеевич	пашня
07	2471	для строительства выкидного трубопровода	63:14:0201002:24	Сорокин Сергей Васильевич	пашня
08	5947	для строительства выкидного трубопровода	63:14:0201002	Администрация муниципального района Большеглушицкий	дорога
09	4003	для строительства выкидного трубопровода	63:14:0207001	Администрация муниципального района Большеглушицкий	пастбище
10	6998	для строительства выкидного трубопровода	63:14:0201002	Администрация муниципального района Большеглушицкий	пашня
11	204	для строительства выкидного трубопровода	63:14:0207001	Администрация муниципального района Большеглушицкий	защит.лесн.насажд.
12	3275	для строительства выкидного трубопровода	63:14:0202006	Администрация муниципального района Большеглушицкий	пашня
13	566	для строительства выкидного трубопровода	63:14:0202006	Администрация муниципального района Большеглушицкий	защит.лесн.насажд.
14	208	для строительства выкидного трубопровода	63:14:0202006	Администрация муниципального района Большеглушицкий	дорога
15	12495	для строительства выкидного трубопровода	63:14:0202006	Администрация муниципального района Большеглушицкий	пашня
16	6758	для строительства выкидного трубопровода	63:14:0202004	Администрация муниципального района Большеглушицкий	насел.пункт
17	12450	для строительства выкидного трубопровода	63:14:0201002	Администрация муниципального района Большеглушицкий	дорога
18	36281	для строительства выкидного трубопровода	63:14:0000000:839	Курушкин Василий Иванович	пашня
19	504	для строительства выкидного трубопровода	63:14:0201002	Администрация муниципального района Большеглушицкий	дорога
20	2505	для строительства выкидного трубопровода	63:14:0201002	Администрация муниципального района Большеглушицкий	пастбище
21	39555	для строительства выкидного трубопровода	63:14:0000000:839	Курушкин Василий Иванович	пашня
22	1404	для строительства выкидного трубопровода	63:14:0201002	Администрация муниципального района Большеглушицкий	защит.лесн.насажд.
23	52	для строительства выкидного трубопровода	63:14:0201002	Администрация муниципального района Большеглушицкий	пастбище
24	224	для строительства выкидного трубопровода	63:14:0201002	Администрация муниципального района Большеглушицкий	защит.лесн.насажд.
25	815	для строительства выкидного трубопровода	63:14:0201002	Администрация муниципального района Большеглушицкий	защит.лесн.насажд.
26	117	для строительства выкидного трубопровода	63:14:0201001	Администрация муниципального района Большеглушицкий	защит.лесн.насажд.
27	446	для строительства выкидного трубопровода	63:14:0201002	Администрация муниципального района Большеглушицкий	пастбище
28	149	для строительства выкидного трубопровода	63:14:0201002	Администрация муниципального района Большеглушицкий	дорога
29	779	для строительства выкидного трубопровода	63:14:0201002:6	Администрация муниципального района Большеглушицкий, в аренде Растяпина Александра Ивановича	пастбище
30	49	для строительства выкидного трубопровода	63:14:0201002:6	Администрация муниципального района Большеглушицкий, в аренде Растяпина Александра Ивановича	прочее
31	1628	для строительства выкидного трубопровода	63:14:0201002:6	Администрация муниципального района Большеглушицкий, в аренде Растяпина Александра Ивановича	пастбище
32	343	для строительства выкидного трубопровода	63:14:0201002	Администрация муниципального района Большеглушицкий	защит.лесн.насажд.
33	1977	для строительства выкидного трубопровода	63:14:0000000:80	ОДС в границах бывшего совхоза "Правда"	пашня
34	1011	для строительства выкидного трубопровода	63:14:0201002	Администрация муниципального района Большеглушицкий	пастбище
35	797	для строительства выкидного трубопровода	63:14:0201001	Администрация муниципального района Большеглушицкий	защит.лесн.насажд.
36	1440	для строительства выкидного трубопровода	63:14:0203001:39	Министерство транспорта и автомобильных дорог Самарской области, Самарская область	прочее
37	315	для строительства выкидного трубопровода	63:14:0201001	Администрация муниципального района Большеглушицкий	пастбище
38	280	для строительства выкидного трубопровода	63:14:0201001	Администрация муниципального района Большеглушицкий	защит.лесн.насажд.
39	6057	для строительства выкидного трубопровода	63:14:0000000:80	ОДС в границах бывшего совхоза "Правда"	пастбище
40	8	для строительства выкидного трубопровода	63:14:0201001	Администрация муниципального района Большеглушицкий	защит.лесн.насажд.
41	30116	для строительства выкидного трубопровода	63:14:0000000:861	Курушкин Василий Иванович	пашня
42	1293	для строительства ВЛ 10 кВ	63:14:0201002:18	Сорокин Максим Сергеевич	пашня
43	165	для строительства ВЛ 10 кВ	63:14:0201002	Администрация муниципального района Большеглушицкий	дорога
44	1287	для строительства ВЛ 10 кВ	63:14:0201002:24	Сорокин Сергей Васильевич	пашня
45	3858	для строительства ВЛ 10 кВ	63:14:0201002	Администрация муниципального района Большеглушицкий	пашня
46	28	для строительства ВЛ 10 кВ	63:14:0201002	Администрация муниципального района Большеглушицкий	дорога
47	101	для строительства ВЛ 10 кВ	63:14:0207001	Администрация муниципального района Большеглушицкий	пастбище
48	651	для строительства ВЛ 10 кВ	63:14:0207001	Администрация муниципального района Большеглушицкий	пастбище
49	1272	для строительства ВЛ 10 кВ	63:14:0202006	Администрация муниципального района Большеглушицкий	пашня
50	113	для строительства ВЛ 10 кВ	63:14:0202006	Администрация муниципального района Большеглушицкий	защит.лесн.насажд.
51	25	для строительства ВЛ 10 кВ	63:14:0202006	Администрация муниципального района Большеглушицкий	дорога
52	2517	для строительства ВЛ 10 кВ	63:14:0202006	Администрация муниципального района Большеглушицкий	пашня
53	1770	для строительства ВЛ 10 кВ	63:14:0202004	Администрация муниципального района Большеглушицкий	насел.пункт
54	27910	для строительства ВЛ 10 кВ	63:14:0000000:839	Курушкин Василий Иванович	пашня
55	37	для строительства ВЛ 10 кВ	63:14:0201002	Администрация муниципального района Большеглушицкий	пастбище
56	263	для строительства ВЛ 10 кВ	63:14:0201001	Администрация муниципального района Большеглушицкий	защит.лесн.насажд.
57	25	для строительства ВЛ 10 кВ	63:14:0201002	Администрация муниципального района Большеглушицкий	пастбище
58	37	для строительства ВЛ 10 кВ	63:14:0201002	Администрация муниципального района Большеглушицкий	дорога
59	242	для строительства ВЛ 10 кВ	63:14:0201002:6	Администрация муниципального района Большеглушицкий, в аренде Растяпина Александра Ивановича	пастбище
60	12	для строительства ВЛ 10 кВ	63:14:0201002:6	Администрация муниципального района Большеглушицкий, в аренде Растяпина Александра Ивановича	прочее
61	386	для строительства ВЛ 10 кВ	63:14:0201002:6	Администрация муниципального района Большеглушицкий, в аренде Растяпина Александра Ивановича	пастбище
62	92	для строительства ВЛ 10 кВ	63:14:0201002	Администрация муниципального района Большеглушицкий	защит.лесн.насажд.
63	628	для строительства ВЛ 10 кВ	63:14:0000000:80	ОДС в границах бывшего совхоза "Правда"	пашня
64	275	для строительства ВЛ 10 кВ	63:14:0201002	Администрация муниципального района Большеглушицкий	пастбище
65	469	для строительства ВЛ 10 кВ	63:14:0201001	Администрация муниципального района Большеглушицкий	защит.лесн.насажд.
66	948	для строительства ВЛ 10 кВ	63:14:0203001:39	Министерство транспорта и автомобильных дорог Самарской области, Самарская область	прочее
Итого	235150				

Ситуационный план

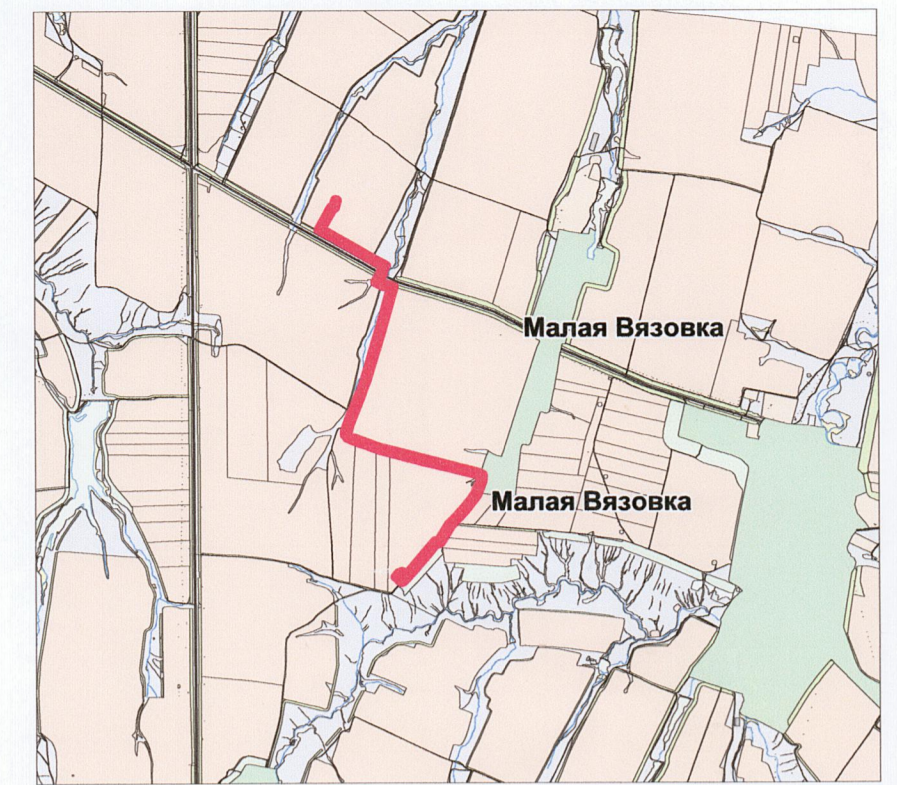

М 1:100000

Наименование должностного лица организации	Условия согласования	Подпись и печать	Ф.И.О.
Глава сельского поселения Малая Глушица	Согласовано:		Горшков А.И.
Полномочный представитель ОДС в границах бывшего совхоза "Правда"	Согласовано:		Ренц В.Н.
Собственник земельного участка с КН 63:14:0201002:23 63:14:0201002:24	Согласовано:		Сорокин С.В.
Собственник земельного участка с КН 63:14:0201002:18	Согласовано:		Сорокин М.С.
Собственник земельного участка с КН 63:14:0000000:839, 63:14:0000000:861	Согласовано:		Курушкин В.И.
Арендатор земельного участка с КН 63:14:0201002:6	Согласовано:		Растяпин А.И.
Начальник производственного отдела обустройства месторождений г. Самара Управления капитального строительства Аппарата управления АО "РИТЭК"	Согласовано:		Костин Д.В.
Начальник отдела землеустройства и землепользования ТПП "РИТЭК-Самара-Нафта"	Согласовано:		Цыганов А.А.
Главный маркшейдер-начальник отдела ТПП "РИТЭК-Самара-нафта"	Согласовано:		Чупин А.В.



ООО "Средневолжская землеустроительная компания"
Директор Ховрин Н.А.
Исполнитель Прошалькина Е.В.