


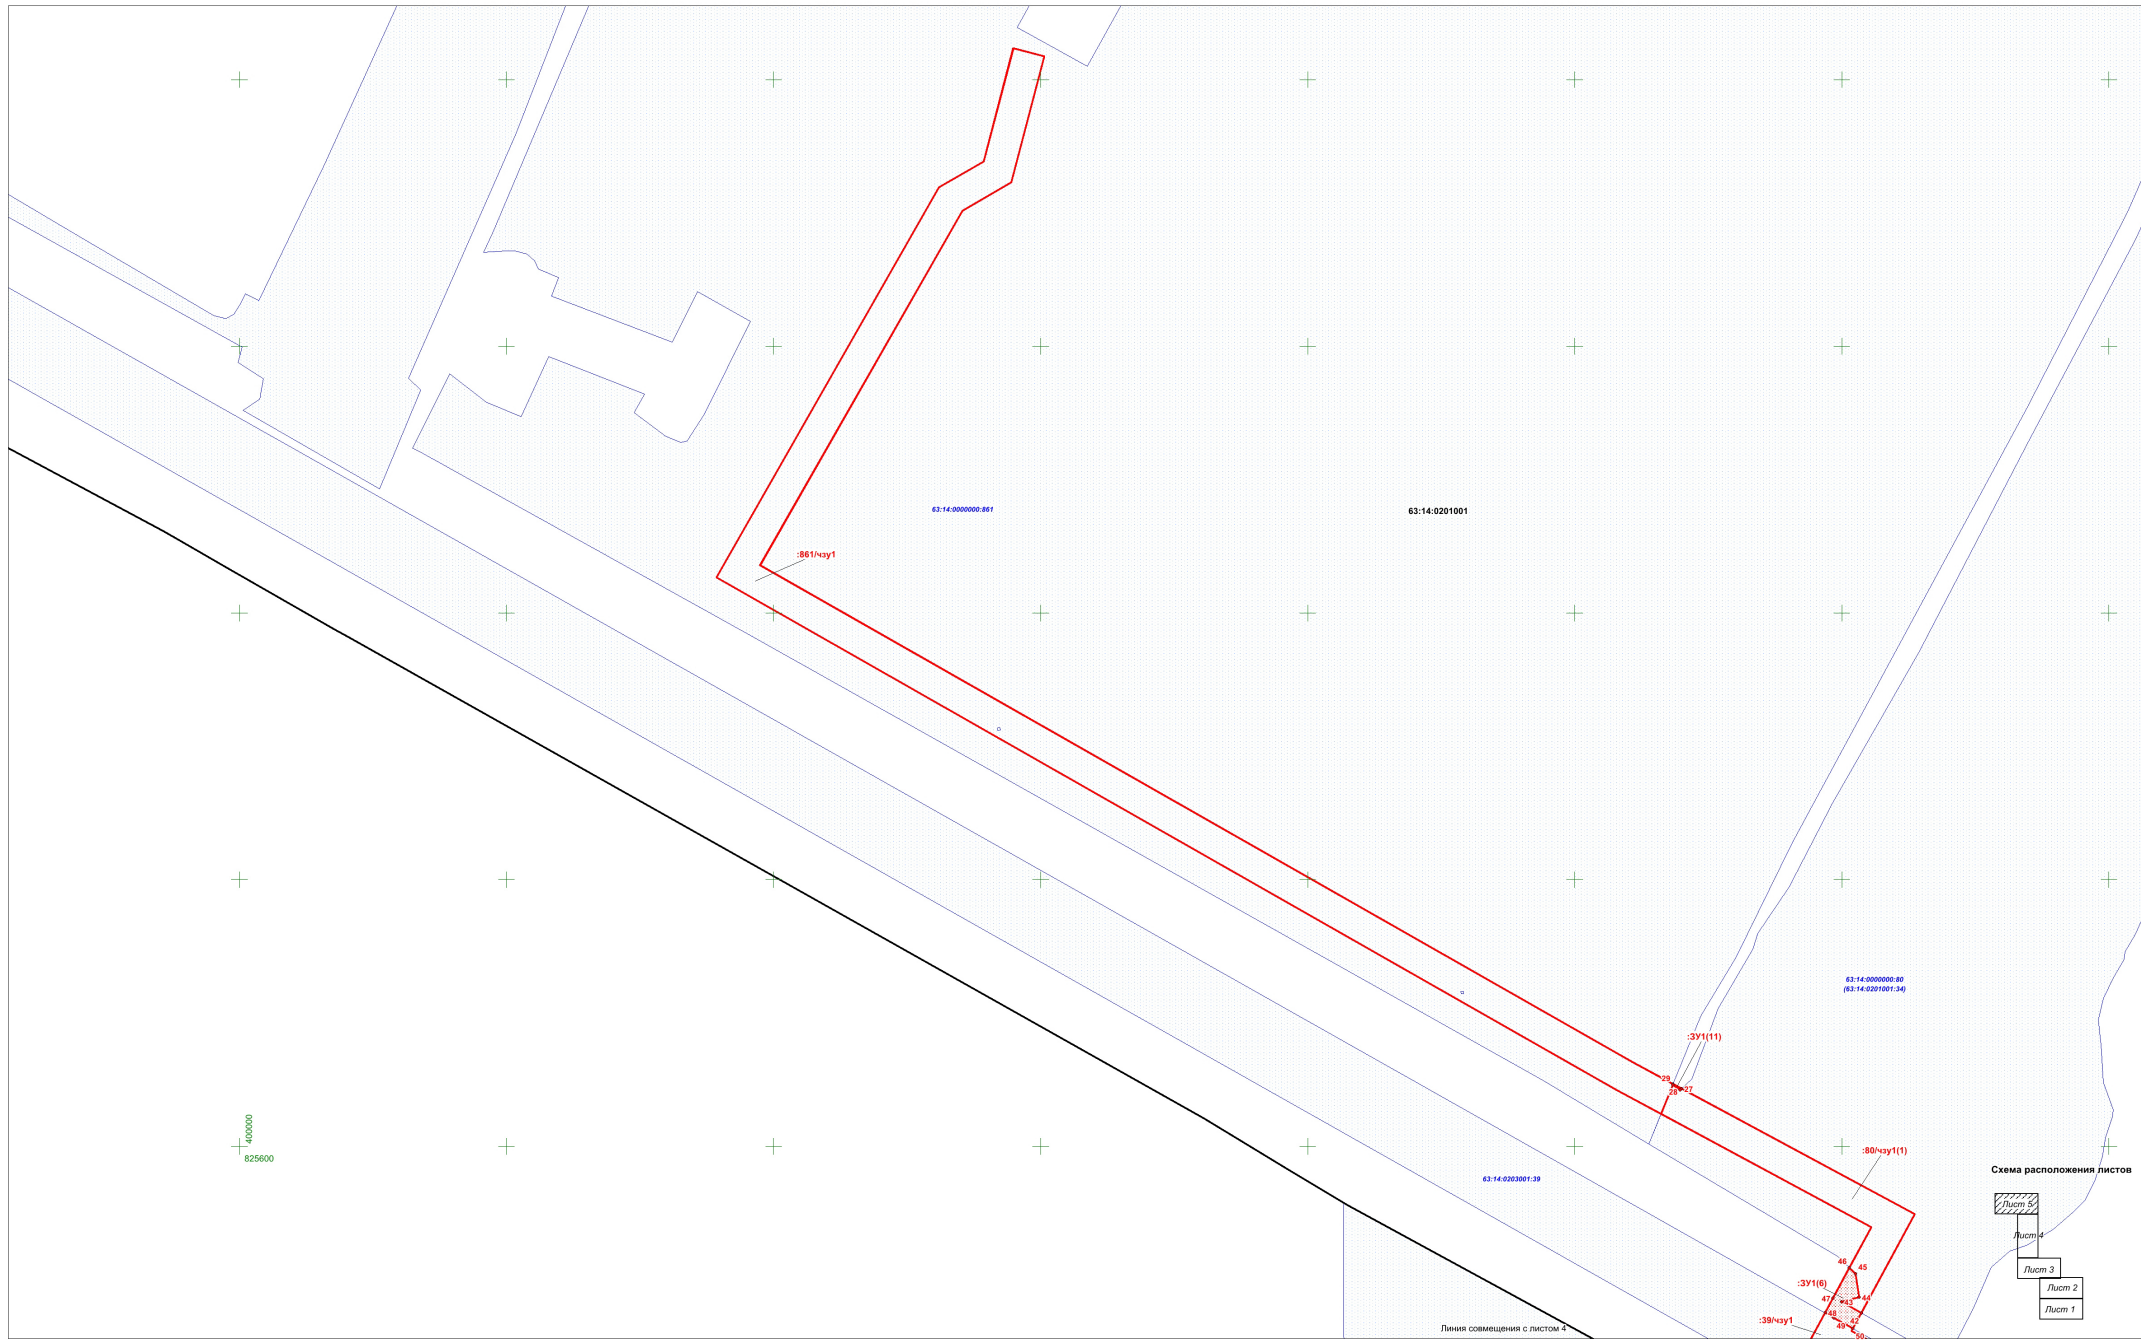

Чертеж межевания территории для строительства объекта АО "РИТЭК"
«Обустройство скважины № 25 Токолянского месторождения»
в границах сельского поселения Александровка
муниципального района Большеглушицкий Самарской области



Изм	Лист	№ документа	Подпись	Дата	Лист
					5

Проект межевания территории