


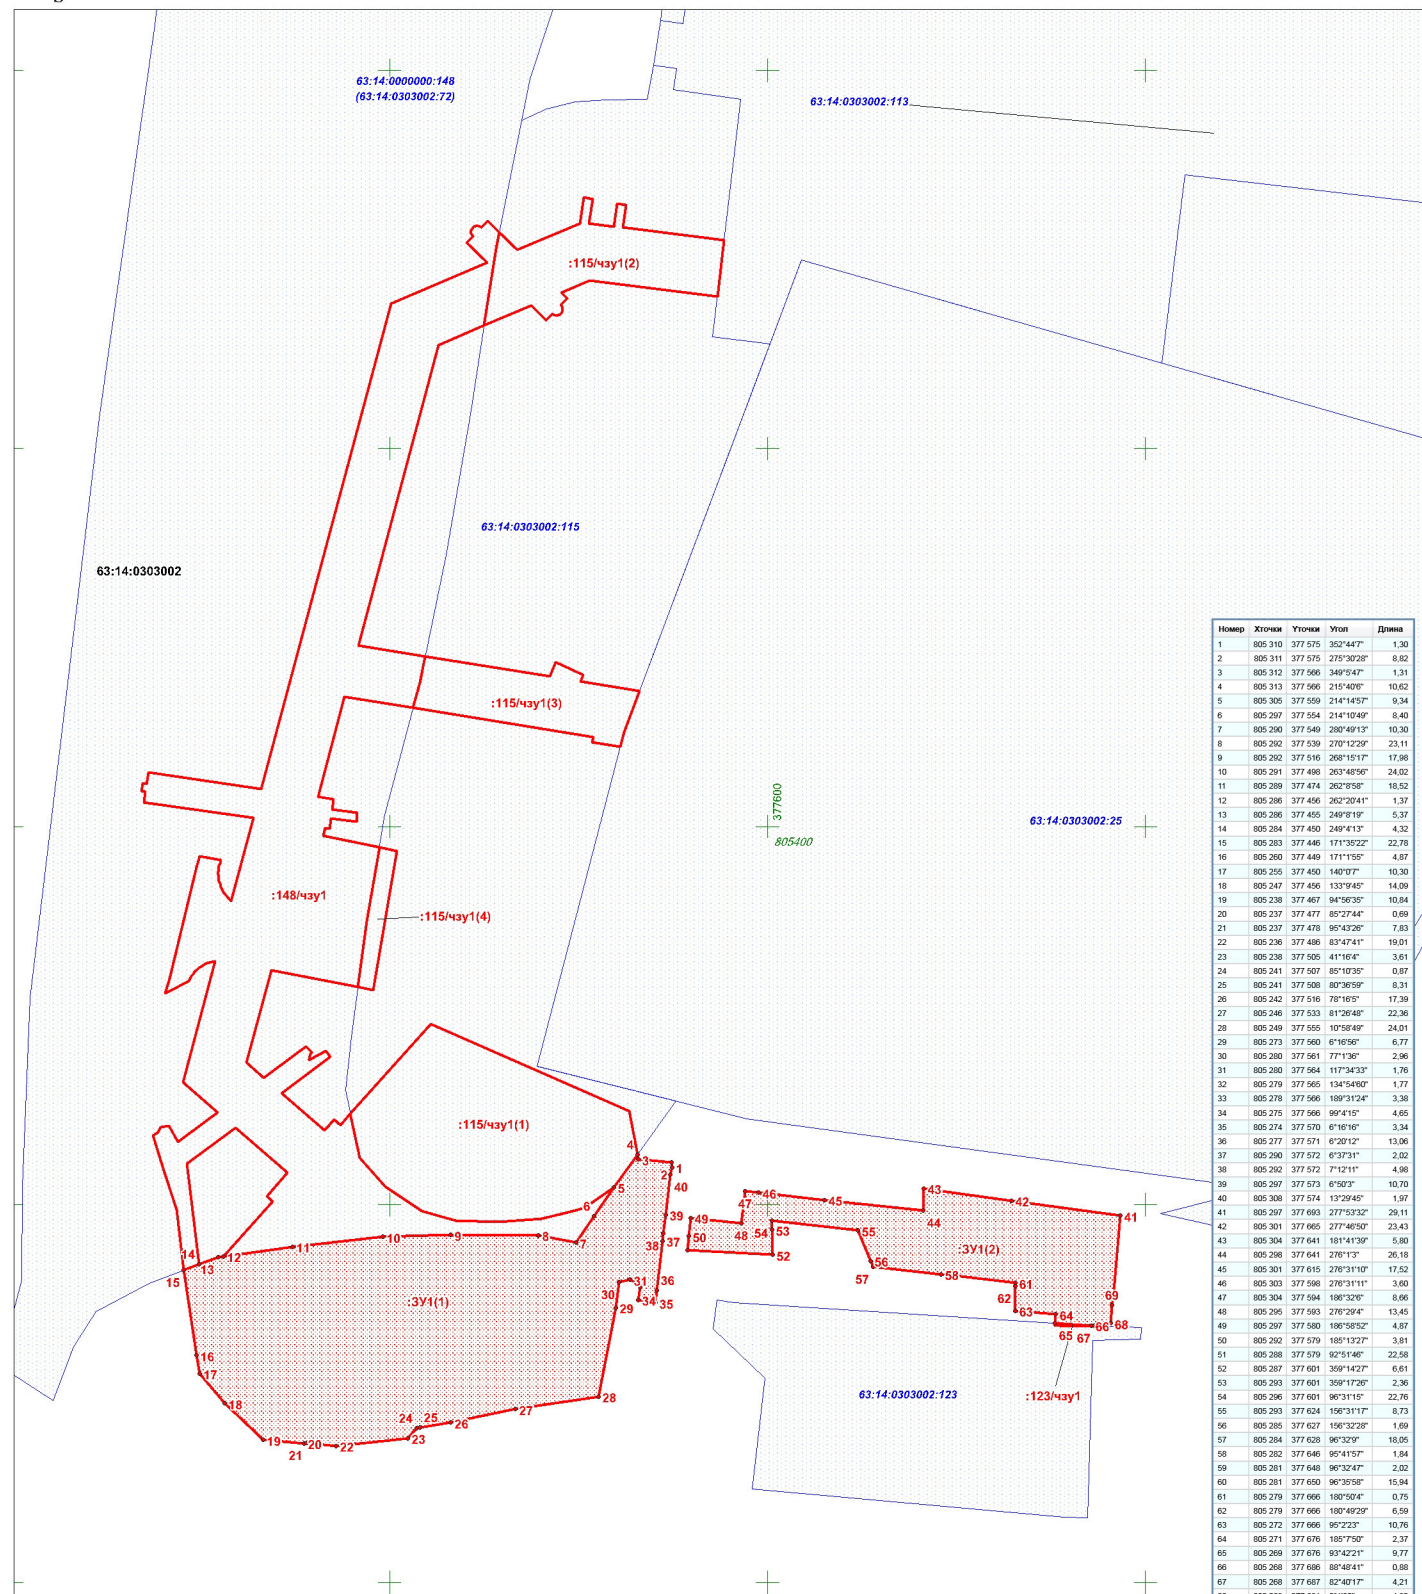

Чертеж межевания территории для строительства объекта АО "РИТЭК"
 "Техническое и технологическое перевооружение УПСВ "Константиновская" Установка нагрева рабочего агента (УНРА)
 в границах сельского поселения Малая Глушица муниципального района Большеглушицкий Самарской области



№	Хочия	Уточн	Угол	Длина
1	805 310	377 575	352°44'7"	1,30
2	805 311	377 575	275°30'28"	8,82
3	805 312	377 566	349°5'47"	1,31
4	805 313	377 566	215°40'6"	10,62
5	805 305	377 559	214°14'57"	9,34
6	805 297	377 554	214°10'49"	5,40
7	805 298	377 549	209°49'13"	10,30
8	805 292	377 539	270°12'20"	23,11
9	805 292	377 516	268°19'11"	17,98
10	805 291	377 498	263°48'56"	24,02
11	805 289	377 474	262°8'58"	18,52
12	805 286	377 456	262°20'41"	1,37
13	805 286	377 455	249°9'19"	5,37
14	805 284	377 450	249°4'13"	4,32
15	805 283	377 446	177°35'22"	22,78
16	805 260	377 449	171°1'55"	4,87
17	805 255	377 450	140°0'7"	10,30
18	805 247	377 456	133°9'45"	14,09
19	805 238	377 467	94°56'35"	10,84
20	805 237	377 477	85°27'44"	0,69
21	805 237	377 478	95°43'26"	7,83
22	805 236	377 486	83°47'41"	19,01
23	805 238	377 505	41°16'4"	3,61
24	805 241	377 507	85°10'35"	0,97
25	805 241	377 508	80°38'59"	8,31
26	805 242	377 516	78°16'5"	17,39
27	805 246	377 533	81°26'48"	22,36
28	805 249	377 555	10°58'49"	24,01
29	805 273	377 560	6°16'56"	6,77
30	805 280	377 561	77°13'8"	2,96
31	805 280	377 564	117°34'33"	1,76
32	805 279	377 565	134°54'00"	1,77
33	805 278	377 566	189°31'24"	3,38
34	805 275	377 566	99°41'15"	4,65
35	805 274	377 570	6°16'16"	3,34
36	805 277	377 571	6°20'12"	13,06
37	805 290	377 572	6°37'31"	2,02
38	805 292	377 572	7°12'11"	4,98
39	805 297	377 573	6°50'3"	10,70
40	805 308	377 574	13°29'45"	1,97
41	805 297	377 693	277°33'32"	26,11
42	805 301	377 665	277°46'50"	23,43
43	805 304	377 641	181°41'30"	5,80
44	805 288	377 641	276°1'3"	26,18
45	805 301	377 615	276°31'10"	17,52
46	805 303	377 568	276°31'11"	3,60
47	805 304	377 594	186°32'6"	8,66
48	805 295	377 593	276°29'4"	13,45
49	805 297	377 580	186°58'52"	4,87
50	805 292	377 579	186°13'27"	3,81
51	805 298	377 579	62°51'46"	22,58
52	805 287	377 601	359°14'27"	6,61
53	805 283	377 601	359°17'26"	2,36
54	805 296	377 601	96°31'15"	22,76
55	805 293	377 624	156°31'17"	8,73
56	805 285	377 627	156°32'28"	1,69
57	805 284	377 628	96°32'9"	18,05
58	805 282	377 646	95°41'57"	1,84
59	805 281	377 645	95°42'47"	2,02
60	805 281	377 650	96°38'58"	15,94
61	805 279	377 666	190°50'4"	0,75
62	805 279	377 666	180°49'20"	6,59
63	805 272	377 666	95°22'3"	10,76
64	805 271	377 676	185°7'50"	2,37
65	805 269	377 676	93°42'21"	9,77
66	805 268	377 686	88°48'41"	0,88
67	805 268	377 687	82°40'17"	4,21
68	805 269	377 691	5°13'30"	4,82
69	805 273	377 691	5°7"	9,29
70	805 275	377 691	5°9"	21,72
S	0	0	Площадь	7 741,00

:ЗУ1, площадью 7741 кв.м.

№ п.п.	Кадастровый номер ЗУ	Обозначение ЗУ	Правообладатели	Адрес, местоположение	Категория земель	Разрешенное использование	Площадь кв.м
01	63:14:0303002:123	:123/чз1	Администрация муниципального района Большеглушицкий, в аренде АО "РИТЭК"	Самарская область, Большеглушицкий район, 300 метров северо-восточнее с. Константиновка	Земли промышленности	Для строительства объекта: "Площадка отстоя нефтепродуктов на УПСВ "Константиновская"	4
02	63:14:0303002:115	:115/чз1	Администрация муниципального района Большеглушицкий (земли районного фонда перераспределения)	Самарская область, Большеглушицкий район, фонд перераспределения земель в границах бывшего колхоза им. Крупской, участок № 24	Земли с/х назначения	Для с/х использования	4712
03	63:14:0000000:148	:148/чз1	Администрация муниципального района Большеглушицкий, в аренде Производ. с/х кооператива им. Крупской	Самарская область, Большеглушицкий район, фонд перераспределения земель, в границах бывшего колхоза им. Крупской, уч. № 11, 14, 17, 20, 21, 25, 40, 39, 30	Земли с/х назначения	Для с/х производства	7071
04	63:14:0303002:ЗУ1	:ЗУ1	Администрация муниципального района Большеглушицкий (земли неразграниченной госсобственности)	Самарская область, Большеглушицкий район, с.п. Малая Глушица	Земли с/х назначения	Для строительства объекта АО "РИТЭК": "Техническое и технологическое перевооружение УПСВ "Константиновская" Установка нагрева рабочего агента (УНРА)"	7741
Итого							19528

Условные обозначения:

- Земельный участок (часть земельного участка) предназначенный для строительства объекта АО "РИТЭК"
- Граница кадастрового квартала и его номер
- 63:14:0000000:148 - Граница земельного участка и его номер
- - Поворотная точка границы земельного участка

Проект межевания территории для строительства объекта АО "РИТЭК"
 "Техническое и технологическое перевооружение УПСВ "Константиновская"
 Установка нагрева рабочего агента (УНРА)
 в границах сельского поселения Малая Глушица
 муниципального района Большеглушицкий Самарской области

Изм	Лист	№ документа	Формат	Дата
Исполнитель	Процессинг	Е.В.		
Директор	Ховрин	Н.А.		
Проект межевания территории				
			Стадия	Лист
			ПП	1
			Листов	1

Графическая часть
 (Чертеж межевания территории)
 М 1:1000

ООО "Средневолжская
 землеустроительная компания"
 г. Самара