



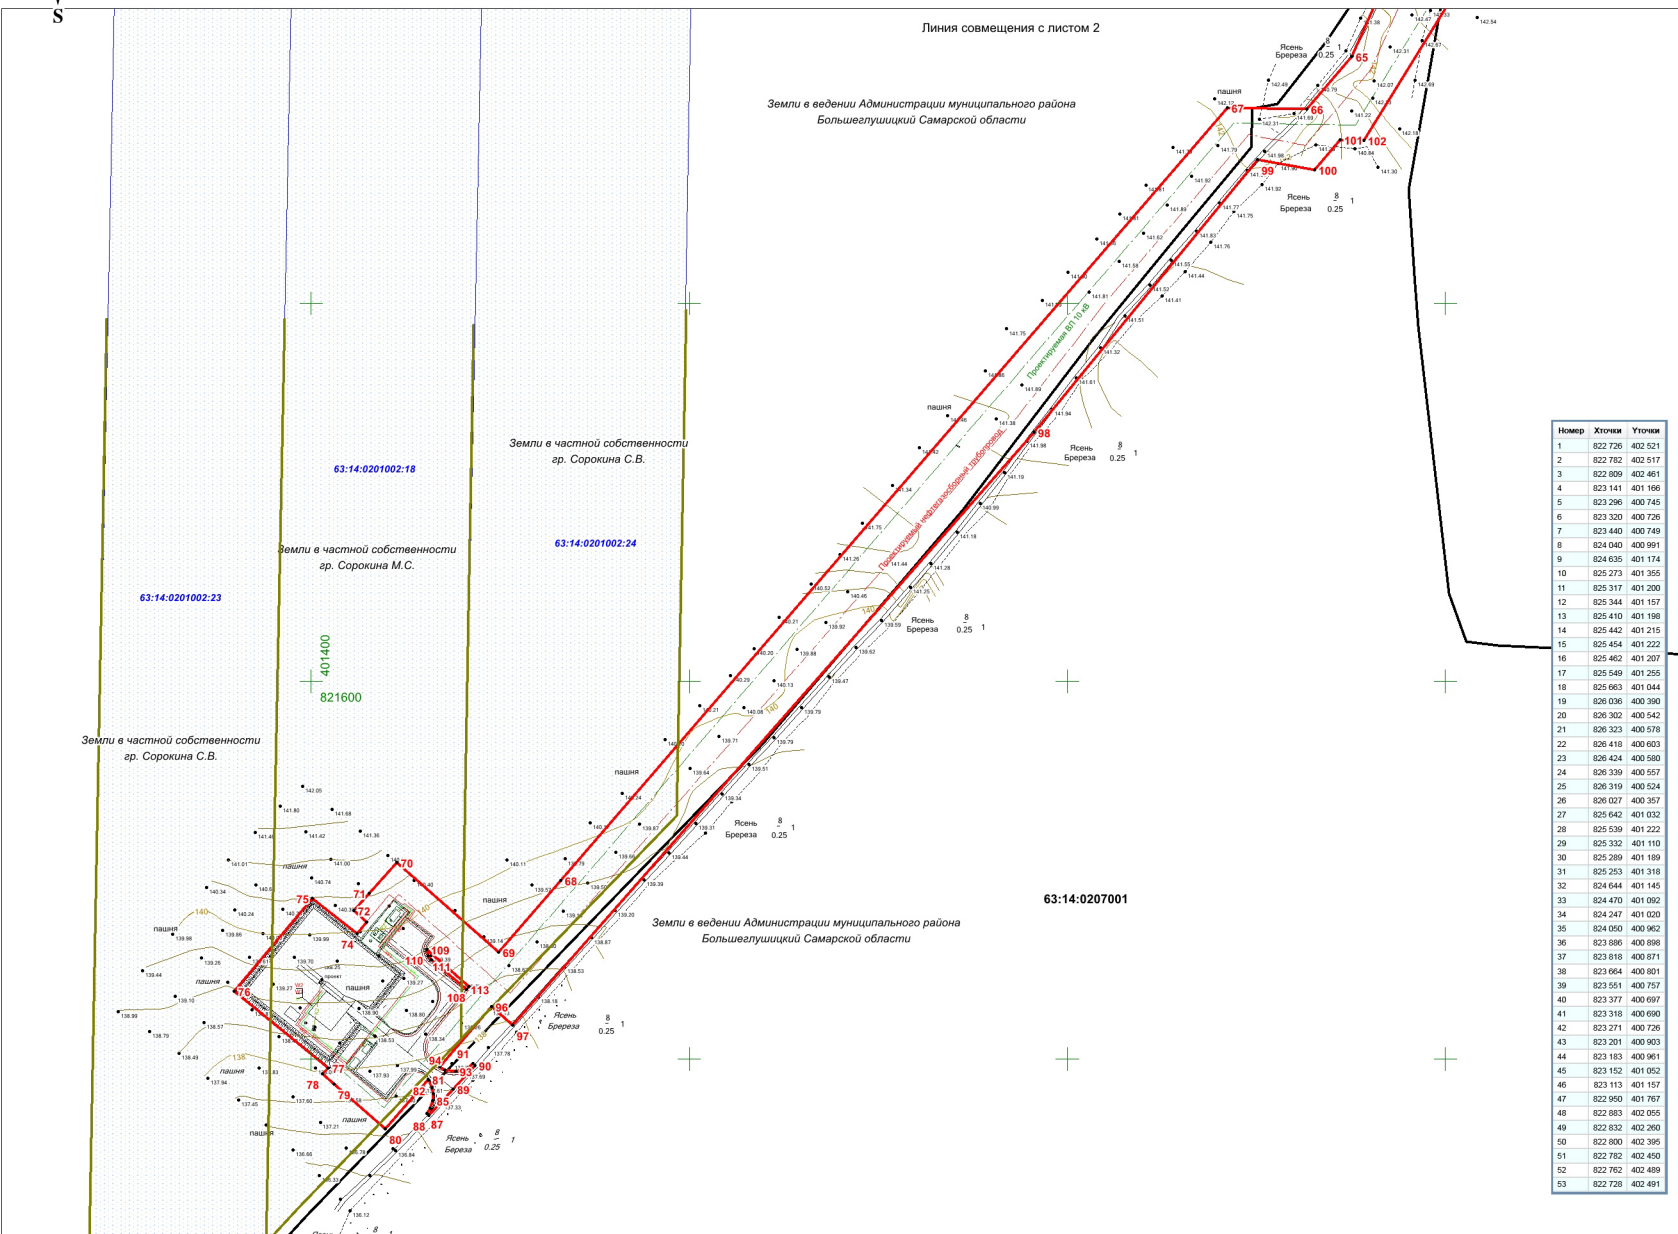

Чертеж планировки территории для строительства объекта АО "РИТЭК"
 «Обустройство скважины № 25 Токолянского месторождения»
 в границах сельского поселения Александровка
 муниципального района Большеглушицкий Самарской области

Обзорная схема М 1:150000

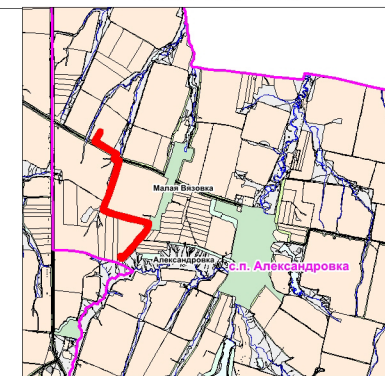

№	Хотчая	Уточка	№	Хотчая	Уточка	№	Хотчая	Уточка
1	822 726	402 521	54	822 692	402 494	107	822 683	402 513
2	822 782	402 517	55	822 527	402 419	108	821 438	401 481
3	822 809	402 461	56	822 445	402 357	109	821 458	401 461
4	823 141	401 166	57	822 337	402 269	110	821 458	401 461
5	823 296	400 745	58	822 277	402 216	111	821 455	401 462
6	823 320	400 726	59	822 159	402 107	112	821 453	401 463
7	823 440	400 749	60	822 124	402 066	113	821 437	401 482
8	824 040	400 991	61	822 049	402 022			
9	824 035	401 174	62	822 020	402 004			
10	825 273	401 355	63	821 994	401 967			
11	825 317	401 200	64	821 963	401 965			
12	825 344	401 157	65	821 931	401 950			
13	825 410	401 198	66	821 900	401 927			
14	825 442	401 215	67	821 904	401 885			
15	825 454	401 222	68	821 495	401 532			
16	825 462	401 207	69	821 457	401 499			
17	825 549	401 255	70	821 504	401 445			
18	825 663	401 044	71	821 409	401 431			
19	826 036	400 390	72	821 479	401 423			
20	826 302	400 542	73	821 473	401 429			
21	826 323	400 578	74	821 466	401 424			
22	826 418	400 603	75	821 485	401 401			
23	826 424	400 580	76	821 436	401 359			
24	826 339	400 557	77	821 395	401 409			
25	826 319	400 524	78	821 392	401 406			
26	826 027	400 357	79	821 387	401 412			
27	825 942	401 032	80	821 363	401 438			
28	825 539	401 222	81	821 399	401 462			
29	825 332	401 110	82	821 389	401 462			
30	825 289	401 189	83	821 385	401 464			
31	825 253	401 318	84	821 382	401 465			
32	824 644	401 145	85	821 378	401 464			
33	824 470	401 092	86	821 374	401 463			
34	824 247	401 020	87	821 371	401 461			
35	824 050	400 962	88	821 370	401 462			
36	823 886	400 898	89	821 364	401 475			
37	823 816	400 871	90	821 397	401 488			
38	823 684	400 801	91	821 398	401 498			
39	823 551	400 757	92	821 395	401 483			
40	823 377	400 697	93	821 394	401 476			
41	823 318	400 690	94	821 394	401 471			
42	823 271	400 726	95	821 396	401 468			
43	823 201	400 903	96	821 428	401 495			
44	823 183	400 961	97	821 418	401 506			
45	823 152	401 052	98	821 732	401 793			
46	823 113	401 157	99	821 676	401 681			
47	823 950	401 767	100	821 671	401 631			
48	822 983	402 055	101	821 687	401 944			
49	822 832	402 200	102	821 886	401 957			
50	822 800	402 395	103	822 104	402 091			
51	822 782	402 450	104	822 257	402 238			
52	822 762	402 489	105	822 318	402 292			
53	822 728	402 491	106	822 512	402 446			

Общая площадь 23,515 га

- Условные обозначения:**
- Земельный участок (часть земельного участка) предназначенный для строительства объекта АО "РИТЭК"
 - 63:14:0207001 - Граница кадастрового квартала и его номер
 - 63:14:0000000:861 - Граница земельного участка и его номер
 - 1 - Поворотная точка границы земельного участка
 - Граница сельского поселения



Проект планировки территории для строительства объекта АО "РИТЭК" «Обустройство скважины № 25 Токолянского месторождения» в границах сельского поселения Александровка муниципального района Большеглушицкий Самарской области				
Изм	Лист	№ документа	Подпись	Дата
Директор		Ховрин Н.А.		
Проект планировки территории (основная часть)				
		Стадия	Лист	Листов
		ПП	1	5
Графическая часть (чертеж планировки территории) М 1:2000				
ООО "Средневолжская землеустроительная компания" г. Самара				