



Чертеж планировки территории для строительства объекта АО "РИТЭК"  
«Обустройство скважины № 25 Гоклянского месторождения»  
в границах сельского поселения Александровка  
муниципального района Большеглушицкий Самарской области


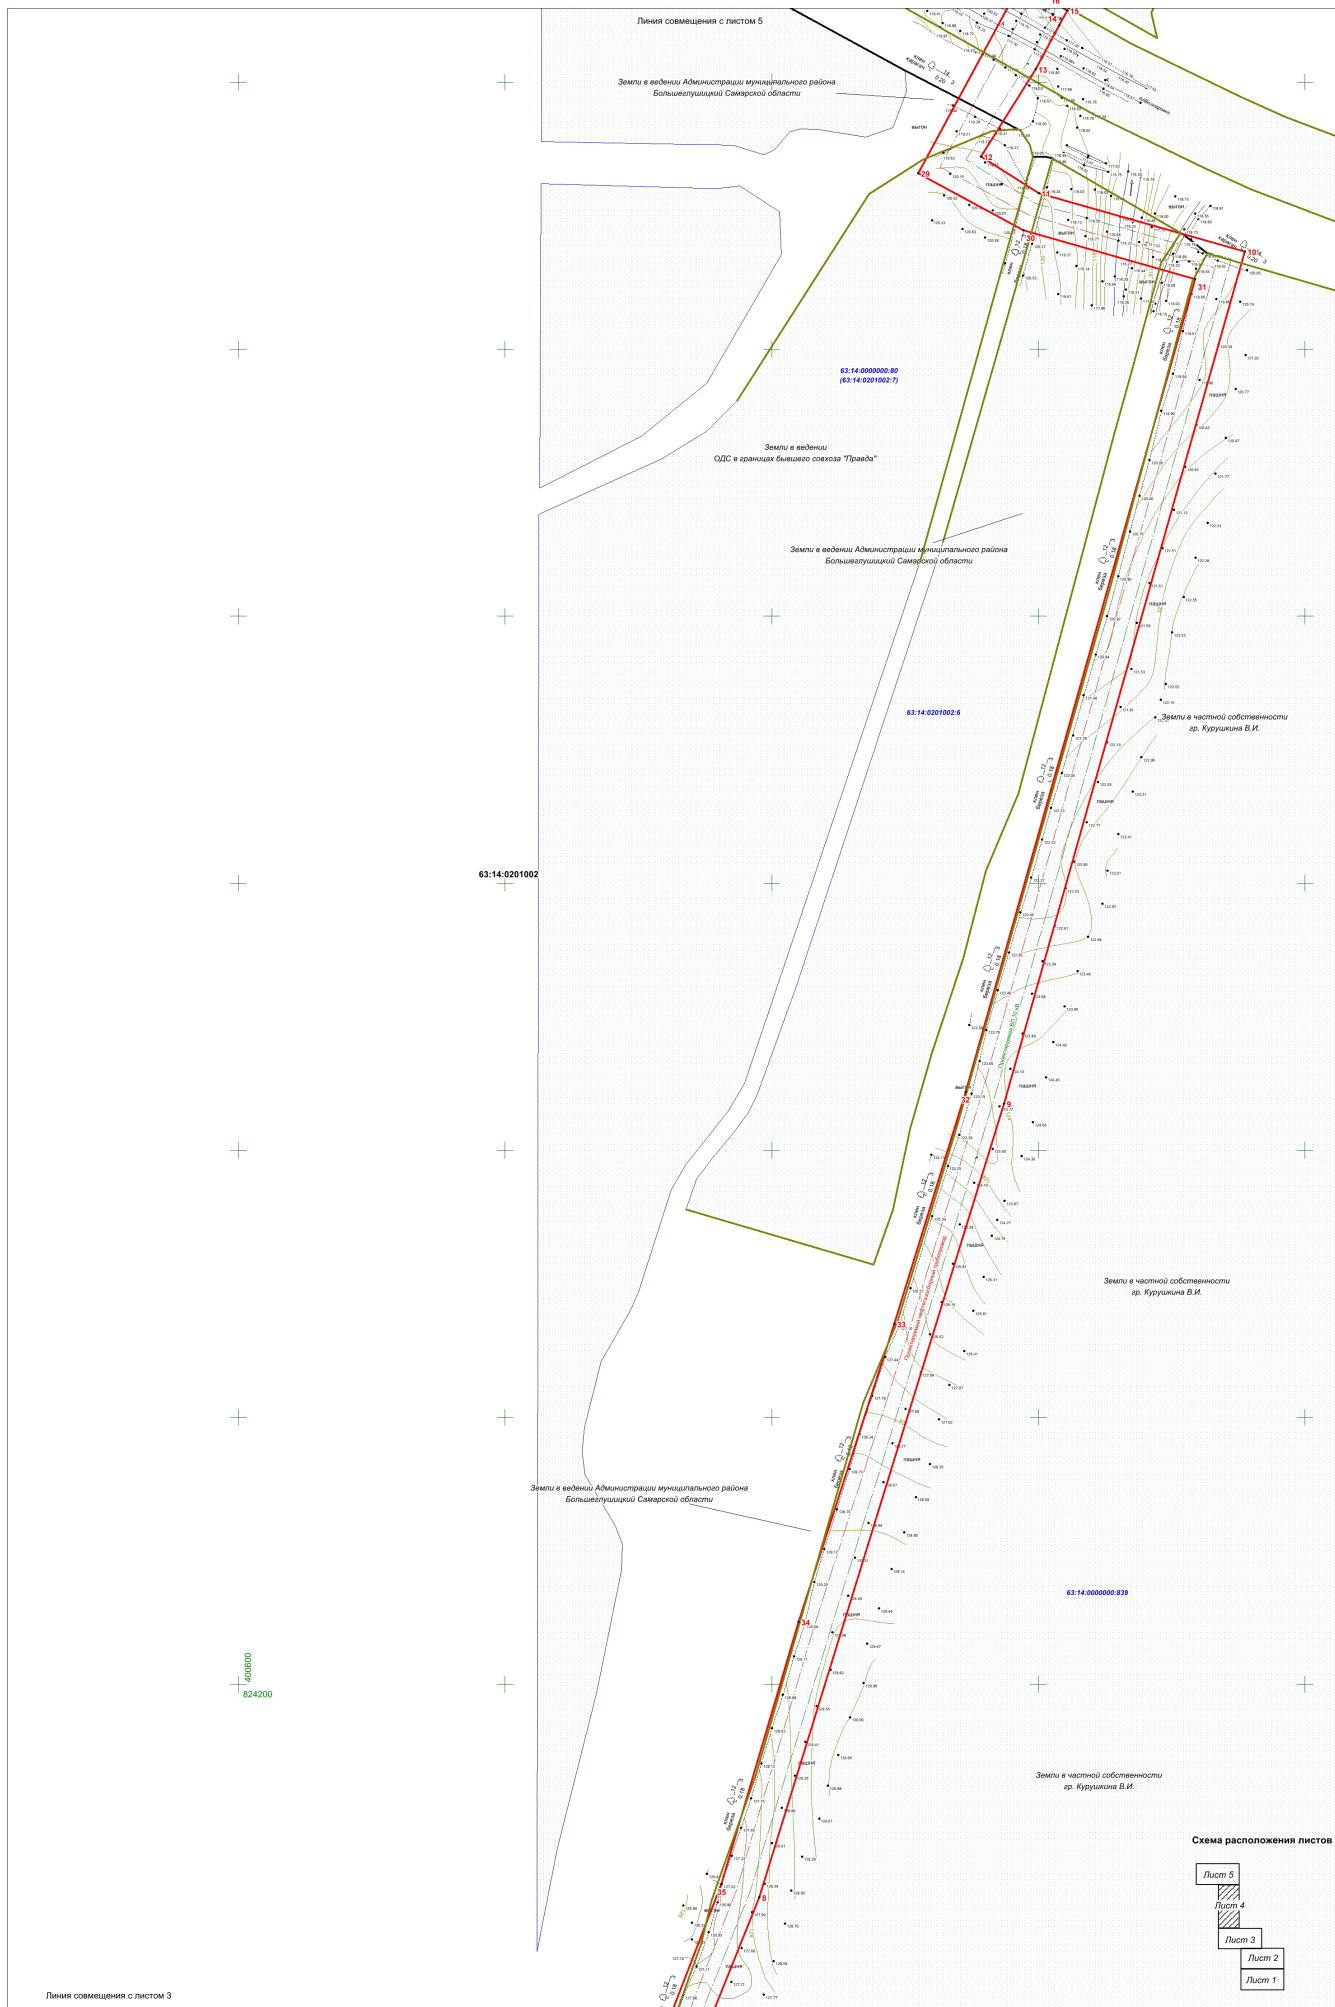


Схема расположения листов

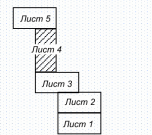

Линия совмещения с листом 3

Изм.	Лист	№ документа	Подпись	Дата	Лист
					4

Проект планировки территории (основная часть)