Ситуационный план
Масштаб 1:200000

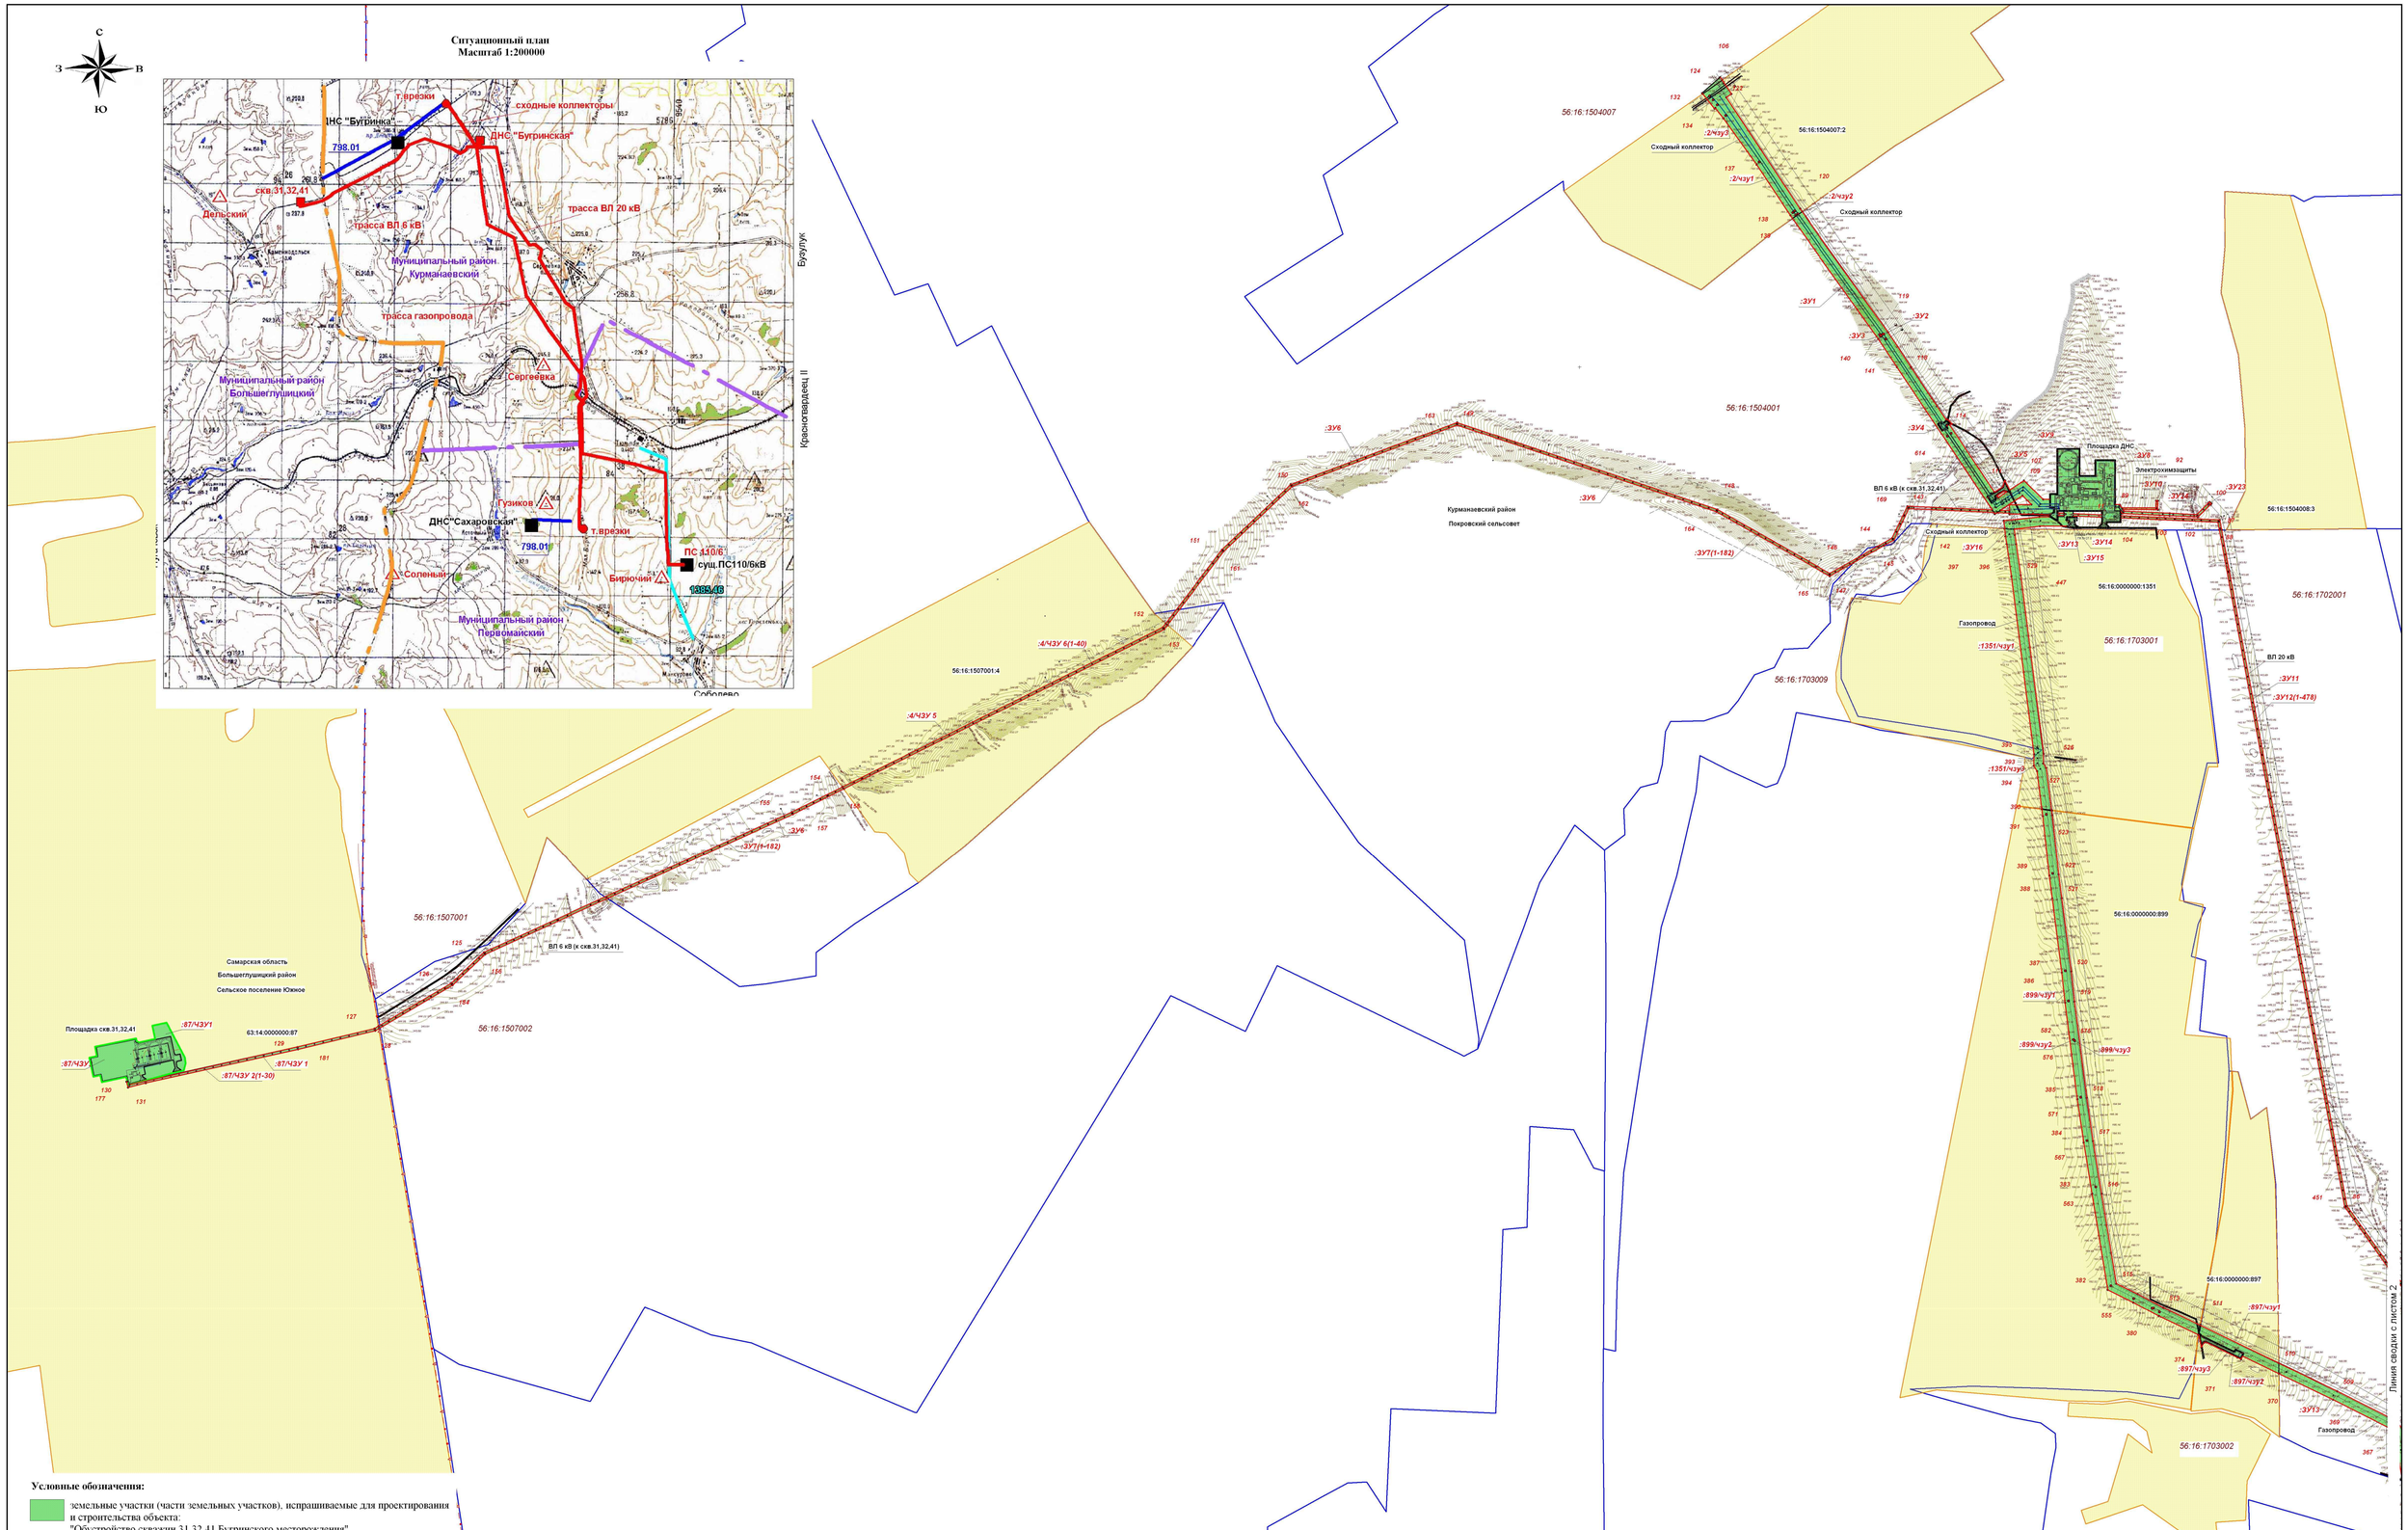

Условные обозначения:

- земельные участки (части земельных участков), испрашиваемые для проектирования и строительства объекта: "Обустройство скважин 31,32,41 Бугринского месторождения"
- границы земельных участков, прошедших государственный кадастровый учет
- 2 номер поворотной точки проектируемой красной линии
- проектируемая красная линия
- граница сельсовета
- границы кадастровых кварталов
- 56:16:1507002 кадастровый номер квартала
- граница населенного пункта
- граница районов

Изм.	Кол.уч	Лист	№док.	Подпись	Дата
Гл.инженер		Доронин			
Составил		Баринов			
Проверил		Баринова			

Заказчик: ОАО "Оренбургнефть"
Наименование работ: "Обустройство скважин 31,32,41 Бугринского месторождения"
Местоположение: Оренбургская область, Первомайский район, Курманаевский район; Самарская область, Большеглушицкий район

Проект планировки территории
Основная часть

Стадия	Лист	Листов
П	1	3

Чертеж планировки территории
М 1:10 000

ООО "Терра"
г. Самара 2015 год

Формат А1