


Чертеж межевания территории для строительства объекта АО "Самаранефтегаз": 2757П "Сбор нефти и газа со скважины № 51 Солоцкого месторождения" на территории Большеглушицкого района, в границах сельского поселения Александровка

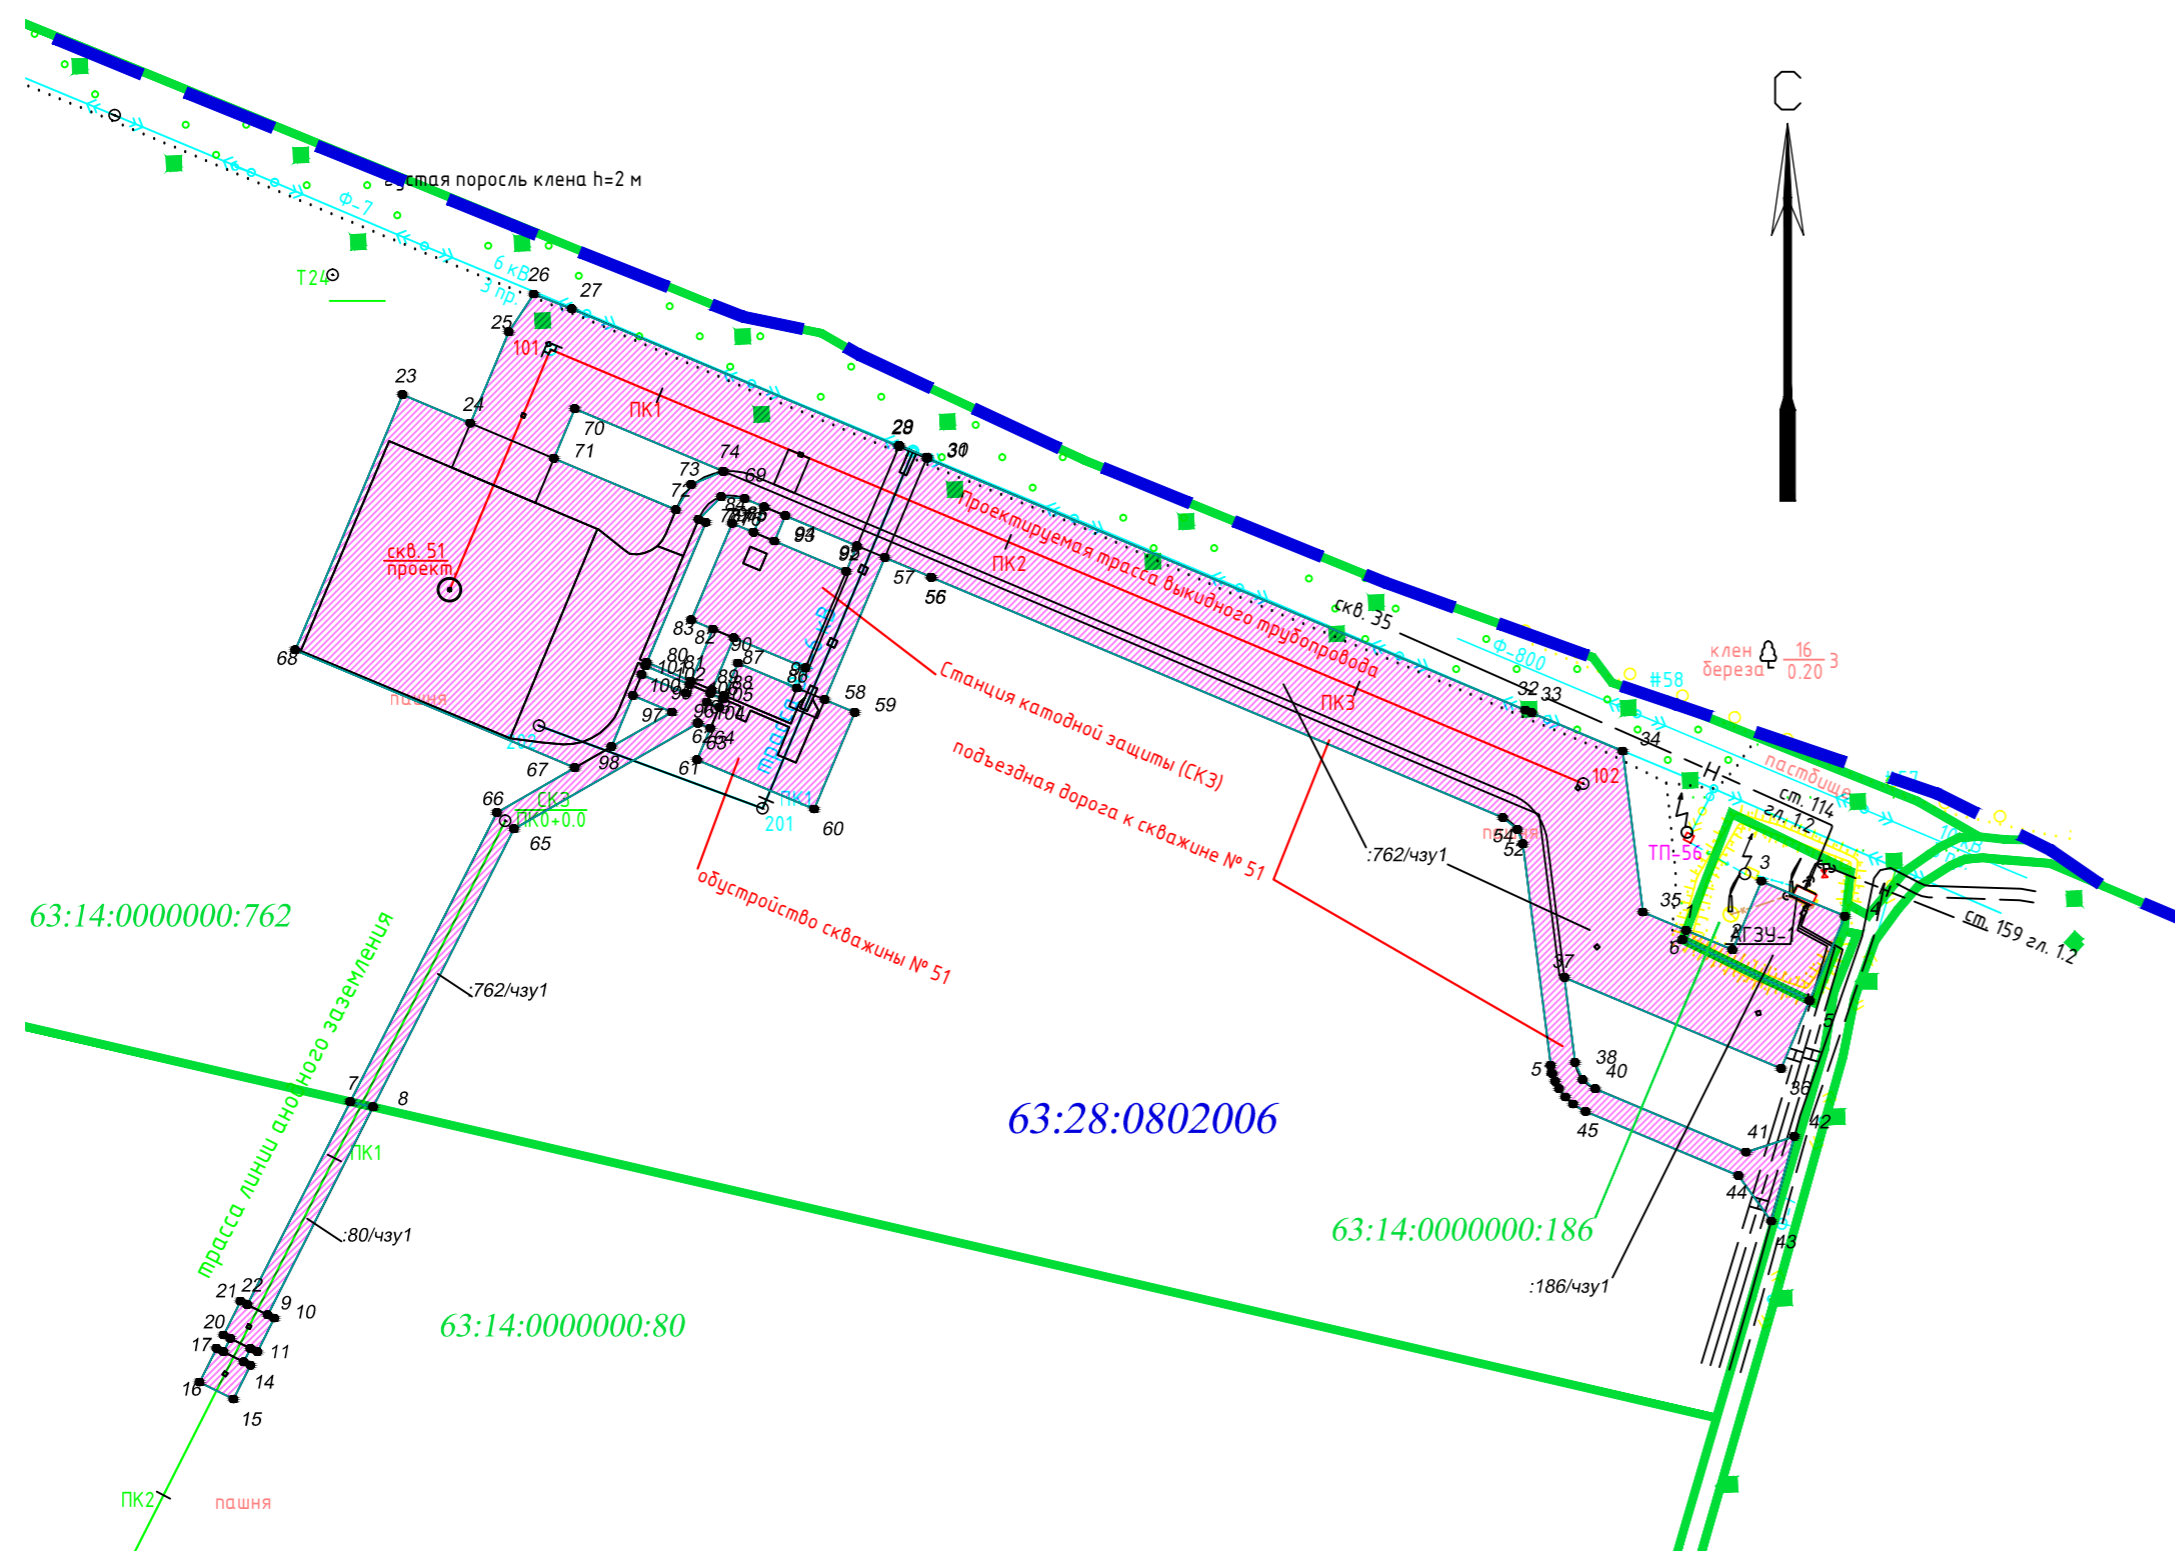

:80/чзу1			:186/чзу1			:80/чзу1		
Номер на плане	X	Y	Номер на плане	X	Y	Номер на плане	X	Y
7	823 994.33	403 835.85	1	824 039.71	404 189.16	23	824 181.33	403 849.69
8	823 992.94	403 841.87	2	824 034.54	404 201.44	24	824 173.79	403 867.61
9	823 937.98	403 814.01	3	824 052.67	404 209.07	25	824 197.97	403 877.78
10	823 937.10	403 815.77	4	824 043.44	404 231.17	26	824 207.96	403 884.42
11	823 928.17	403 811.29	5	824 021.06	404 221.79	27	824 204.00	403 894.44
12	823 929.07	403 809.49	6	824 037.24	404 188.21	28	824 167.61	403 980.95
13	823 925.50	403 807.67	1	824 039.71	404 189.16	29	824 167.94	403 981.09
14	823 924.62	403 809.45	Площадь 606 кв.м			30	824 164.83	403 988.46

УСЛОВНЫЕ ОБОЗНАЧЕНИЯ

- 63:28:0801001:8 Существующий земельный участок, его номер
- 63:28:0801001 Кадастровый квартал, его номер
- :48/чзу1 Формируемый земельный участки, части участков, их номера
- 292 Точка характерная формируемых земельных участков, частей земельных участков, ее номер

2757П-ПМТ-ГЧ					
Сбор нефти и газа со скважины № 514 Солоцкого месторождения					
Изм.	Кол. уч.	Лист	№ док.	Подп.	Дата
Гип	Примаков А. Ю.				11.15 г.
Разраб.	Носов Е.А.				11.15 г.
Н. контроль	Федотов А.А.				11.15 г.
				Стадия	Лист
				П	1
				000	
				"Нефтегазстройпроект"	