




Схема вертикальной планировки и инженерной подготовки территории
 для строительства объекта ОАО "РИТЭК": "Обустройство скважины № 78 Мамуринского месторождения"
 на территории Большеглушицкого района, в границах сельского поселения Малая Глушица

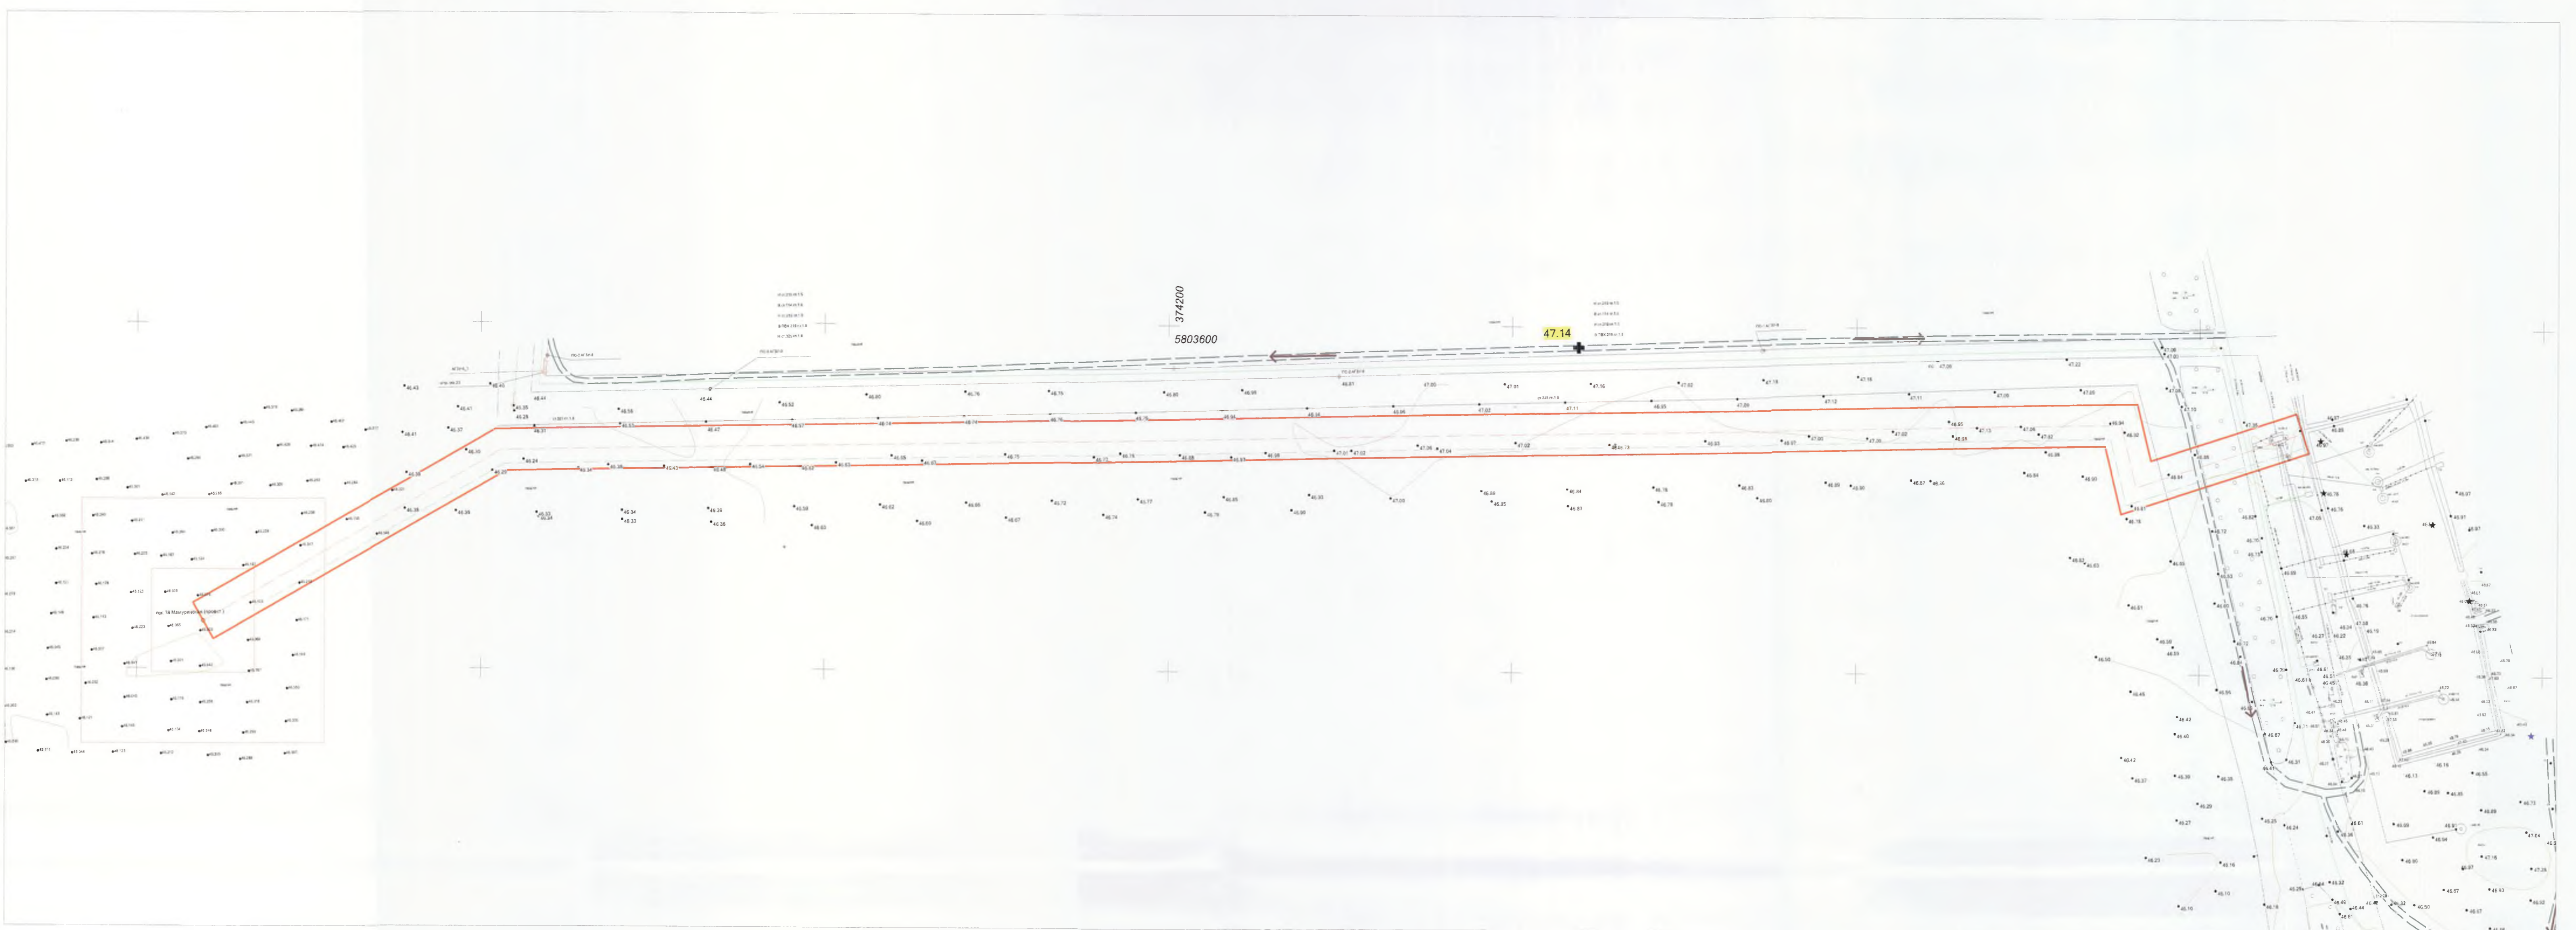

- Условные обозначения:**
 Размещение на период строительства:
 [Red line] - Проектируемый нефтепровод от скв. 78, ВЛ 10 кВ к скв. 78
- Дорожная сеть:**
 [Double line] - дороги, проезды
- Проектные отметки:**
 [Arrow] - направление проектируемого уклона
 [Cross] - переломная точка

				Самарская область, Большеглушицкий район, в границах сельского поселения Малая Глушица				
				Документация по обоснованию проекта планировки территории для строительства объекта "Обустройство скважины № 78 Мамуринского месторождения" на территории Большеглушицкого района, в границах сельского поселения Малая Глушица				
Изм	Лист	№ документа	Подпись	Дата	Заказчик: ОАО "РИТЭК"	Стадия	Лист	Листов
						П	1	1
				Схема вертикальной планировки и инженерной подготовки территории Масштаб 1:2 000			ООО "Средневолжская землеустроительная компания"	