




**Схема использования территории в период подготовки проекта планировки территории  
для строительства объекта ОАО "РИТЭК": "Обустройство скважины № 78 Мамуринского месторождения"  
на территории Большеглушицкого района, в границах сельского поселения Малая Глушица**

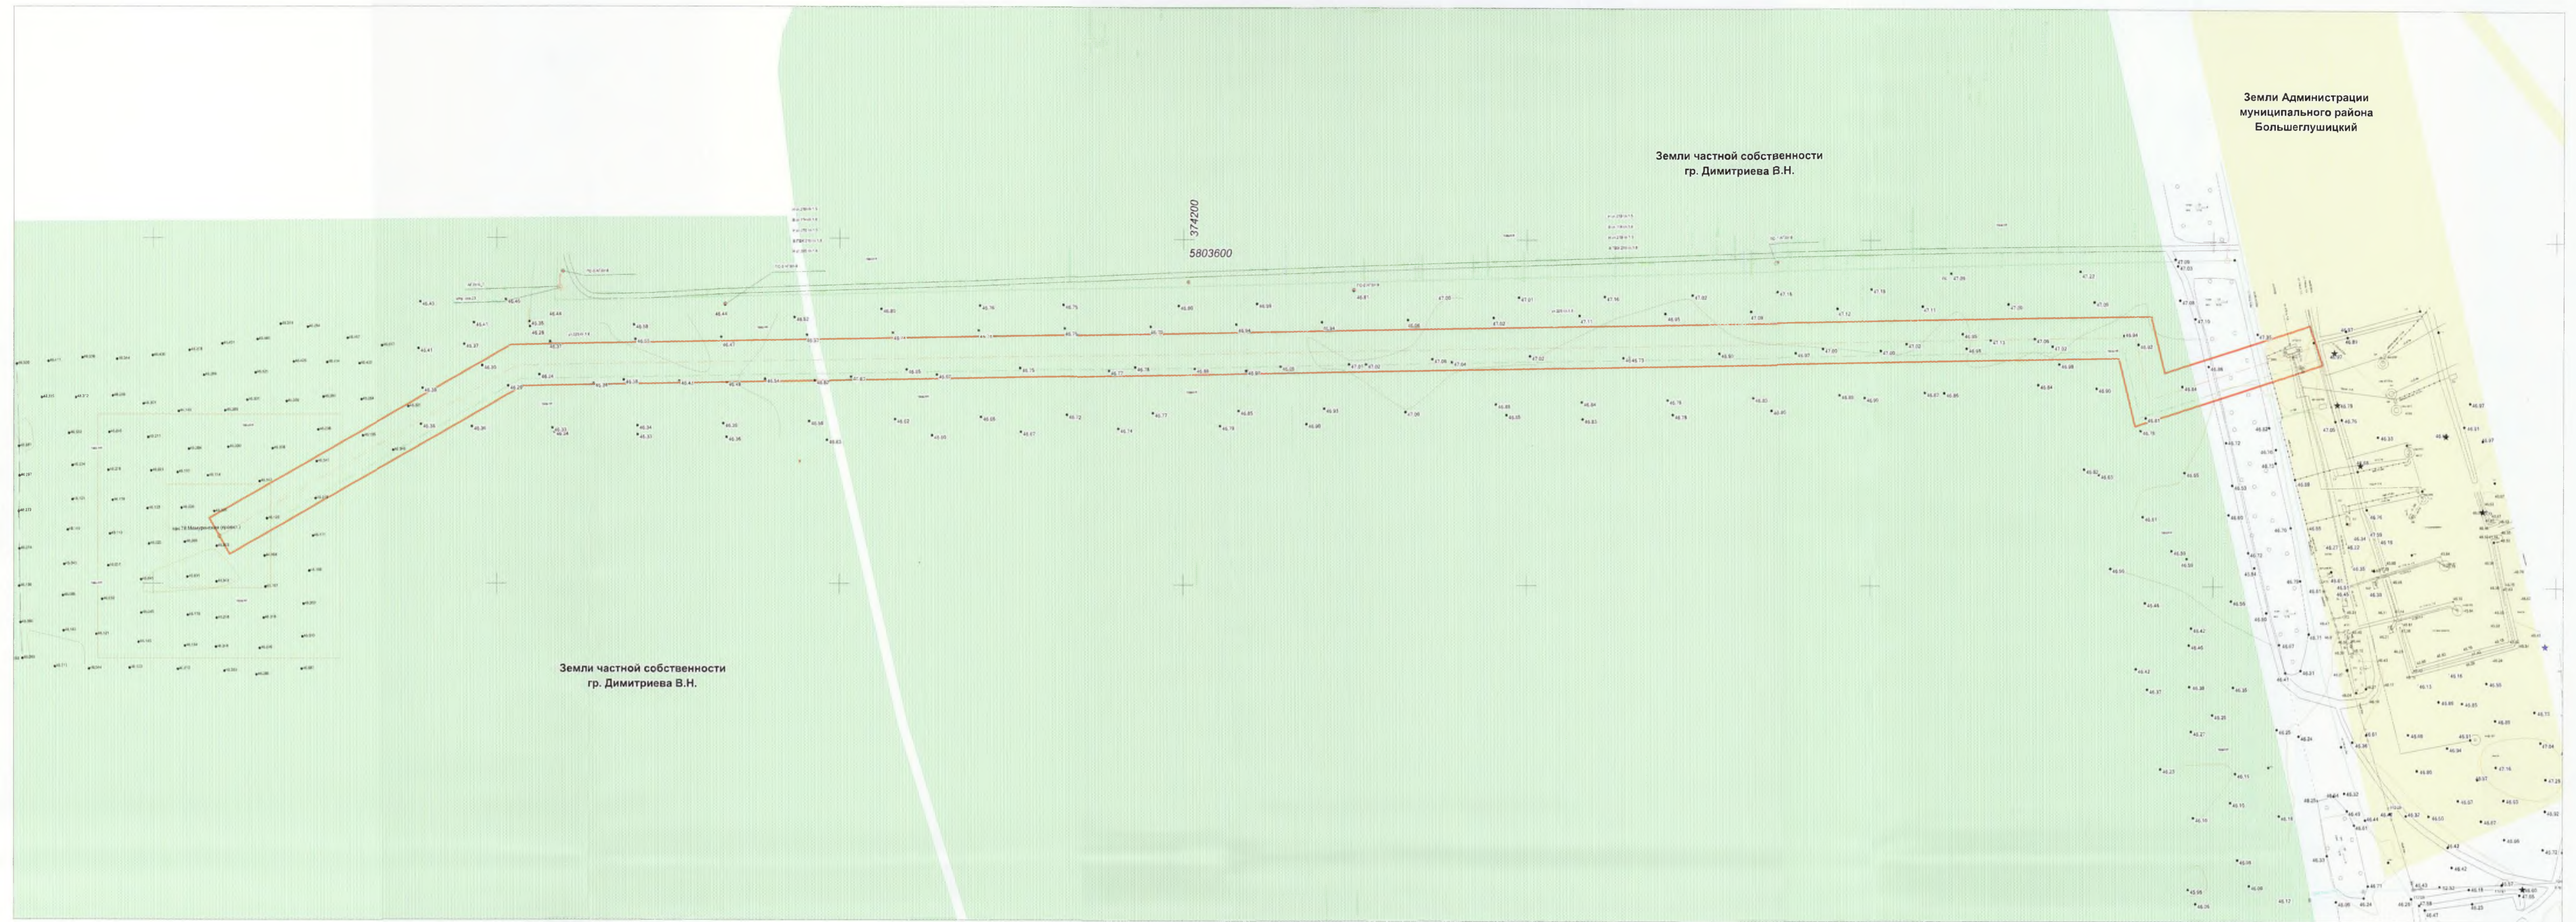

**Условные обозначения:**

- Правообладатели:
- Земли частной собственности гр. Димитриева В.Н.
  - Администрация муниципального района Большеглушицкий

Размещение на период строительства:

- Проектируемый нефтепровод от скв. 78, ВЛ 10 кВ к скв. 78

Самарская область, Большеглушицкий район, в границах сельского поселения Малая Глушица					
Документация по обоснованию проекта планировки территории для строительства объекта "Обустройство скважины № 78 Мамуринского месторождения" на территории Большеглушицкого района, в границах сельского поселения Малая Глушица					
Изм	Лист	№ документ	Подпись	Дата	
Исполнитель		Прощалькина Е.В.			
Директор		Ховрин Н.А.			
			Заказчик: ОАО "РИТЭК"		
			Схема использования территории в период подготовки проекта планировки территории Масштаб 1:2 000		
Стадия	Лист	Листов			
П	1	1	ООО "Средневолжская землеустроительная компания"		