




**Схема использования территории в период подготовки проекта планировки территории
для строительства объекта ОАО "РИТЭК": "Обустройство скважины № 102 Восточно-Фурмановского месторождения"
на территории Большеглушицкого района, в границах сельского поселения Малая Глушица**

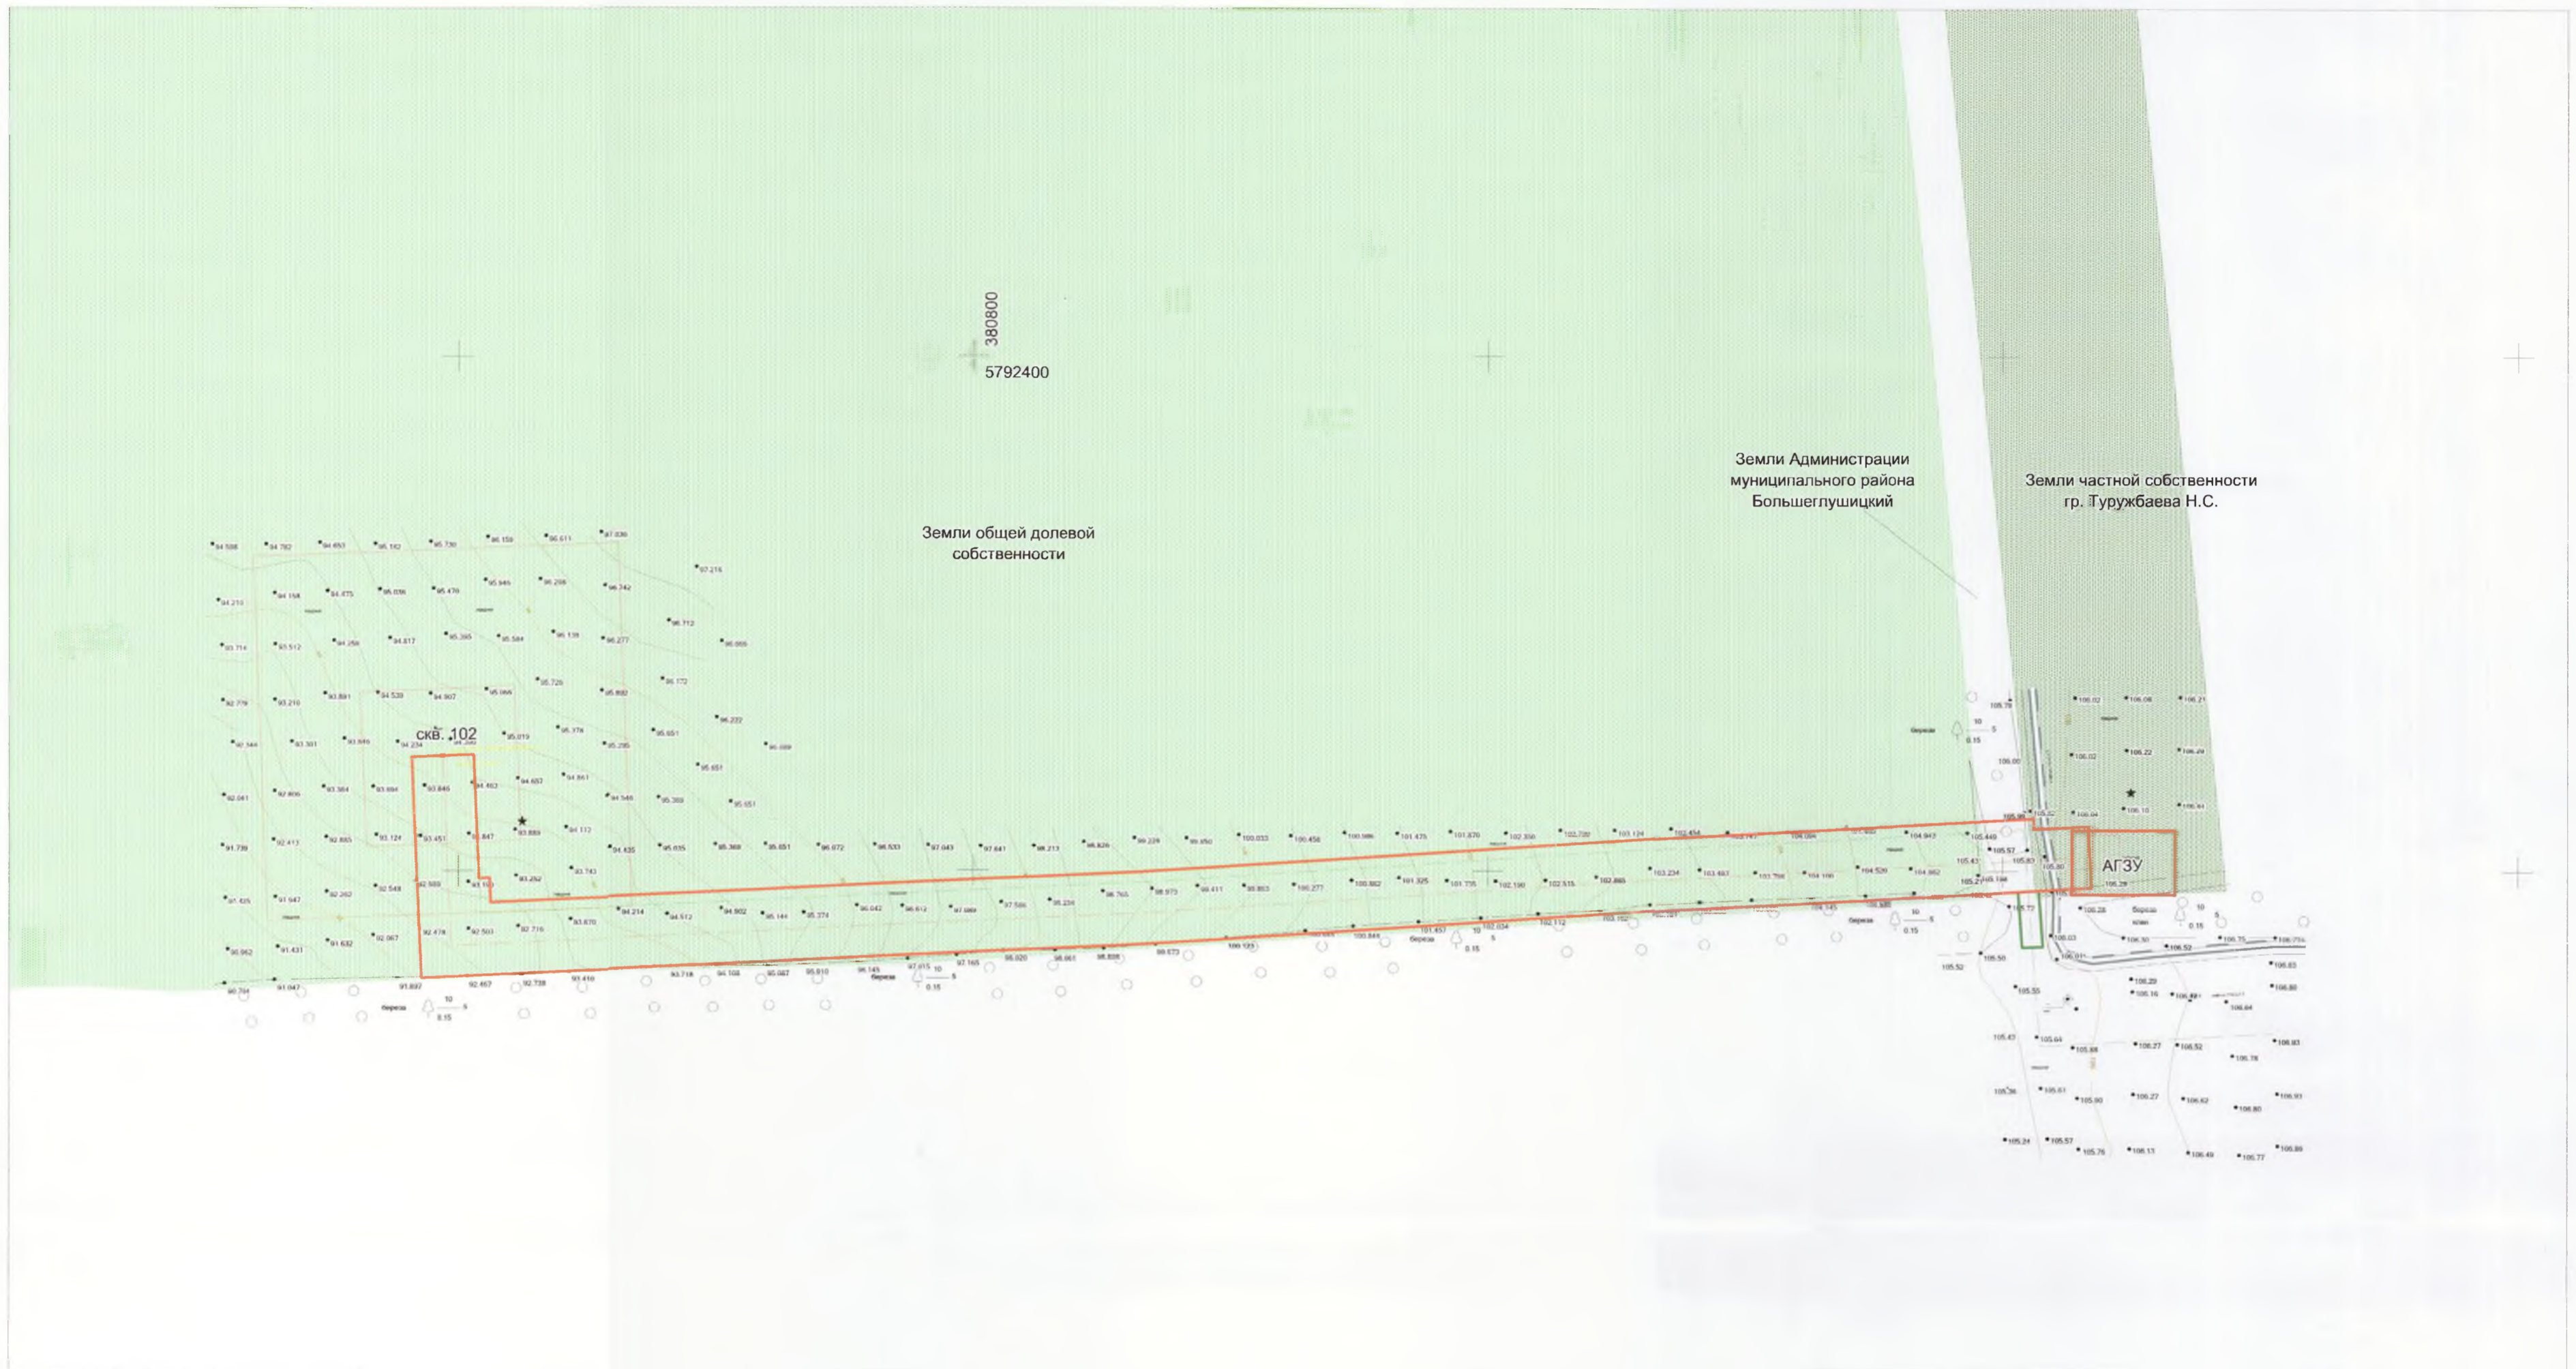

Условные обозначения:

Правообладатели:

- Земли общей долевой собственности
- Земли частной собственности гр. Туружбаева Н.С.

Размещение на период строительства:

- Проектируемый нефтепровод от скв. 102, проектируемая ВЛ 10 кВ к скв. 102
- Проектируемая ВЛ 10 кВ
- Проектируемая АГЗУ

Самарская область, Большеглушицкий район, в границах сельского поселения Малая Глушица				
Документация по обоснованию проекта планировки территории для строительства объекта "Обустройство скважины № 102 Восточно-Фурмановского месторождения" на территории Большеглушицкого района, в границах сельского поселения Малая Глушица				
Изм	Лист	№ документ	Подпись	Дата
Исполнитель		Прощалькина Е.В.		
Директор		Ховрин Н.А.		
Заказчик: ОАО "РИТЭК"			Стадия	Лист
Схема использования территории в период подготовки проекта планировки территории Масштаб 1:2 000			П	1
Листов			1	
ООО "Средневолжская землеустроительная компания"				