



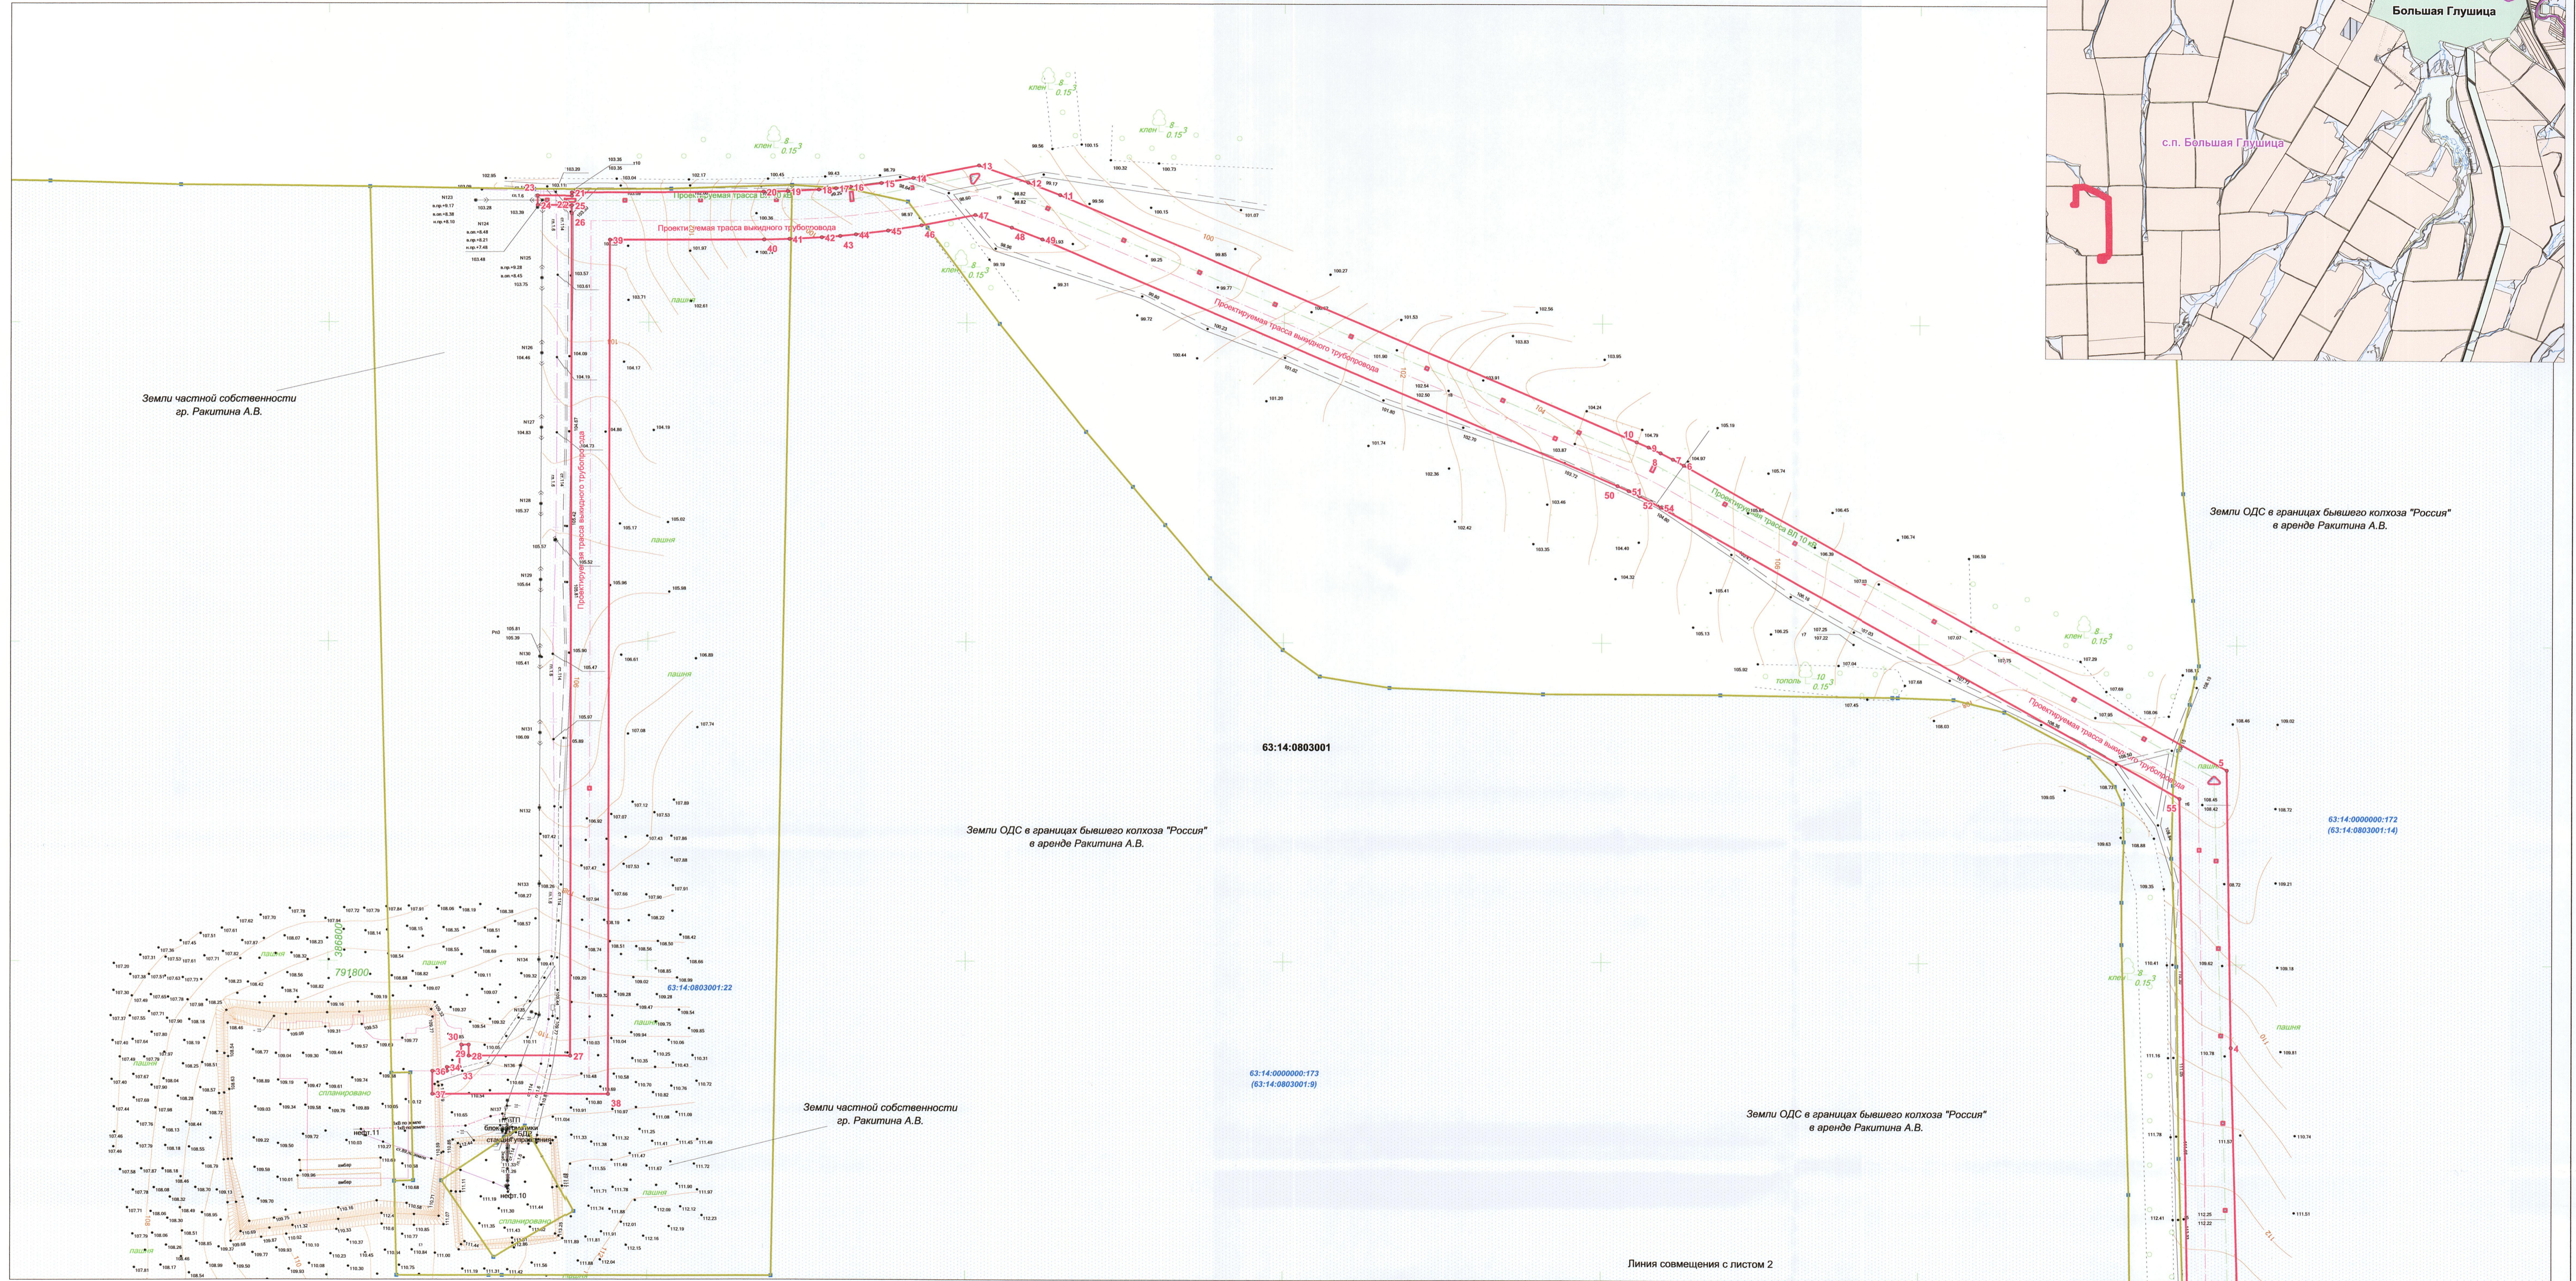

Чертеж планировки территории для строительства объекта АО "РИТЭК"
«Обустройство скважины № 110 Комаринского месторождения»
в границах сельского поселения Большая Глушица муниципального района Большеглушицкий Самарской области

Обзорная схема М 1:150000

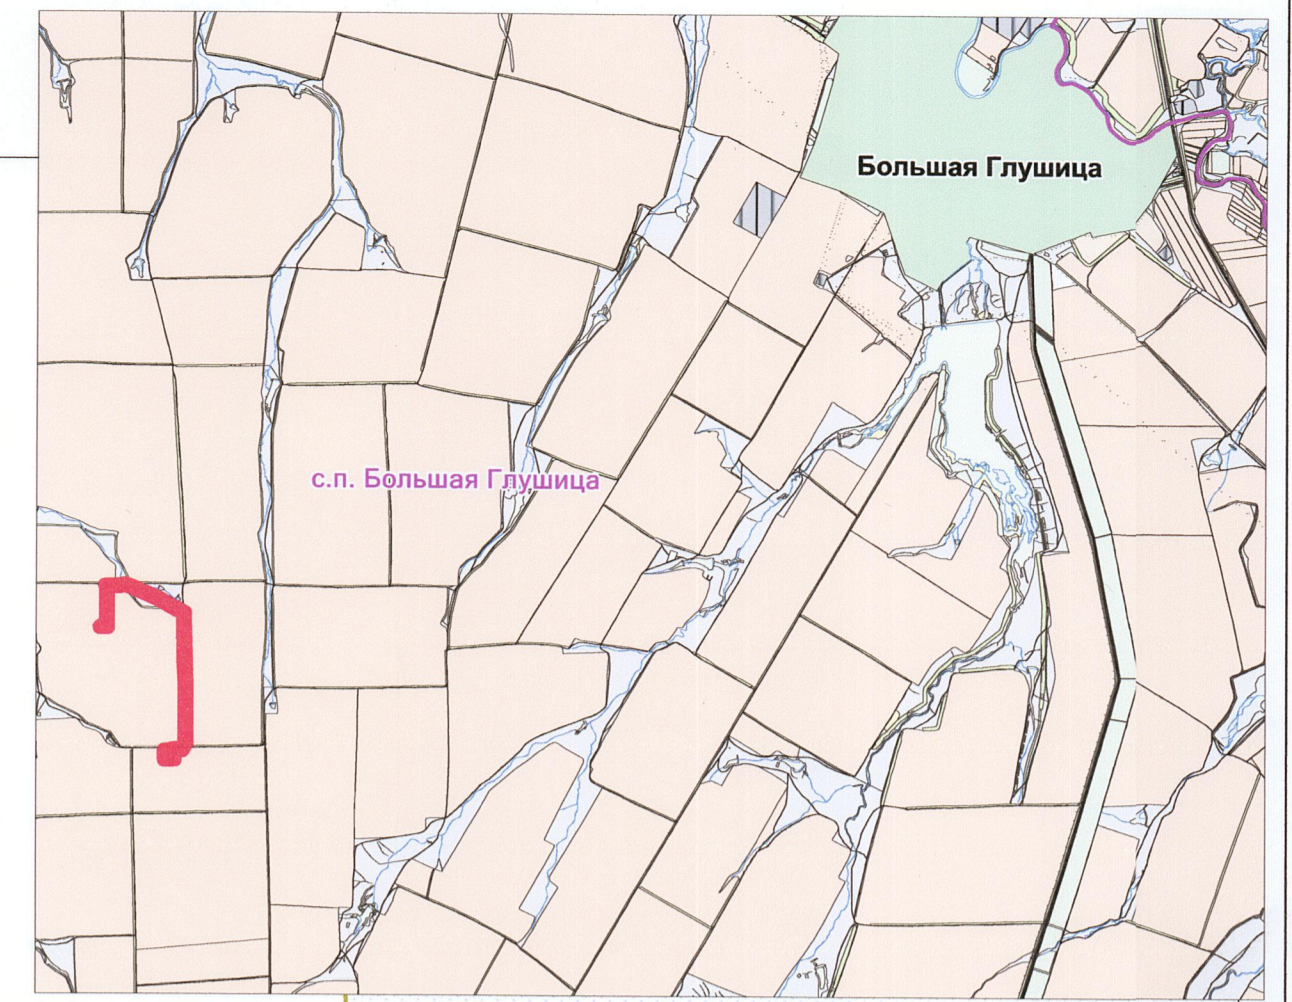

- Условные обозначения:**
- Земельный участок (часть земельного участка) предназначенный для строительства объекта АО "РИТЭК"
 - 63:14:0803001 - Граница кадастрового квартала и его номер
 - 63:14:0000000:173 - Граница земельного участка и его номер
 - 1 - Поворотная точка границы земельного участка
 - Граница сельского поселения



Проект планировки территории для строительства объекта АО "РИТЭК" «Обустройство скважины № 110 Комаринского месторождения» в границах сельского поселения Большая Глушица муниципального района Большеглушицкий Самарской области			
Изм	Лист	№ документа	Подпись
Директор	Ховрин Н.А.	Прощалькина Е.В.	
Проект планировки территории (основная часть)		Стадия	Лист
		ПП	1
Графическая часть (чертеж планировки территории) М 1:2000		Лист	2
		ООО "Средневолжская землеустроительная компания" г. Самара	