




Схема границ зон с особыми условиями использования территории для строительства объекта АО "РИТЭК"
«Обустройство скважины № 454 Крюковского месторождения»
в границах сельского поселения Малая Глушица муниципального района Большеглушицкий Самарской области

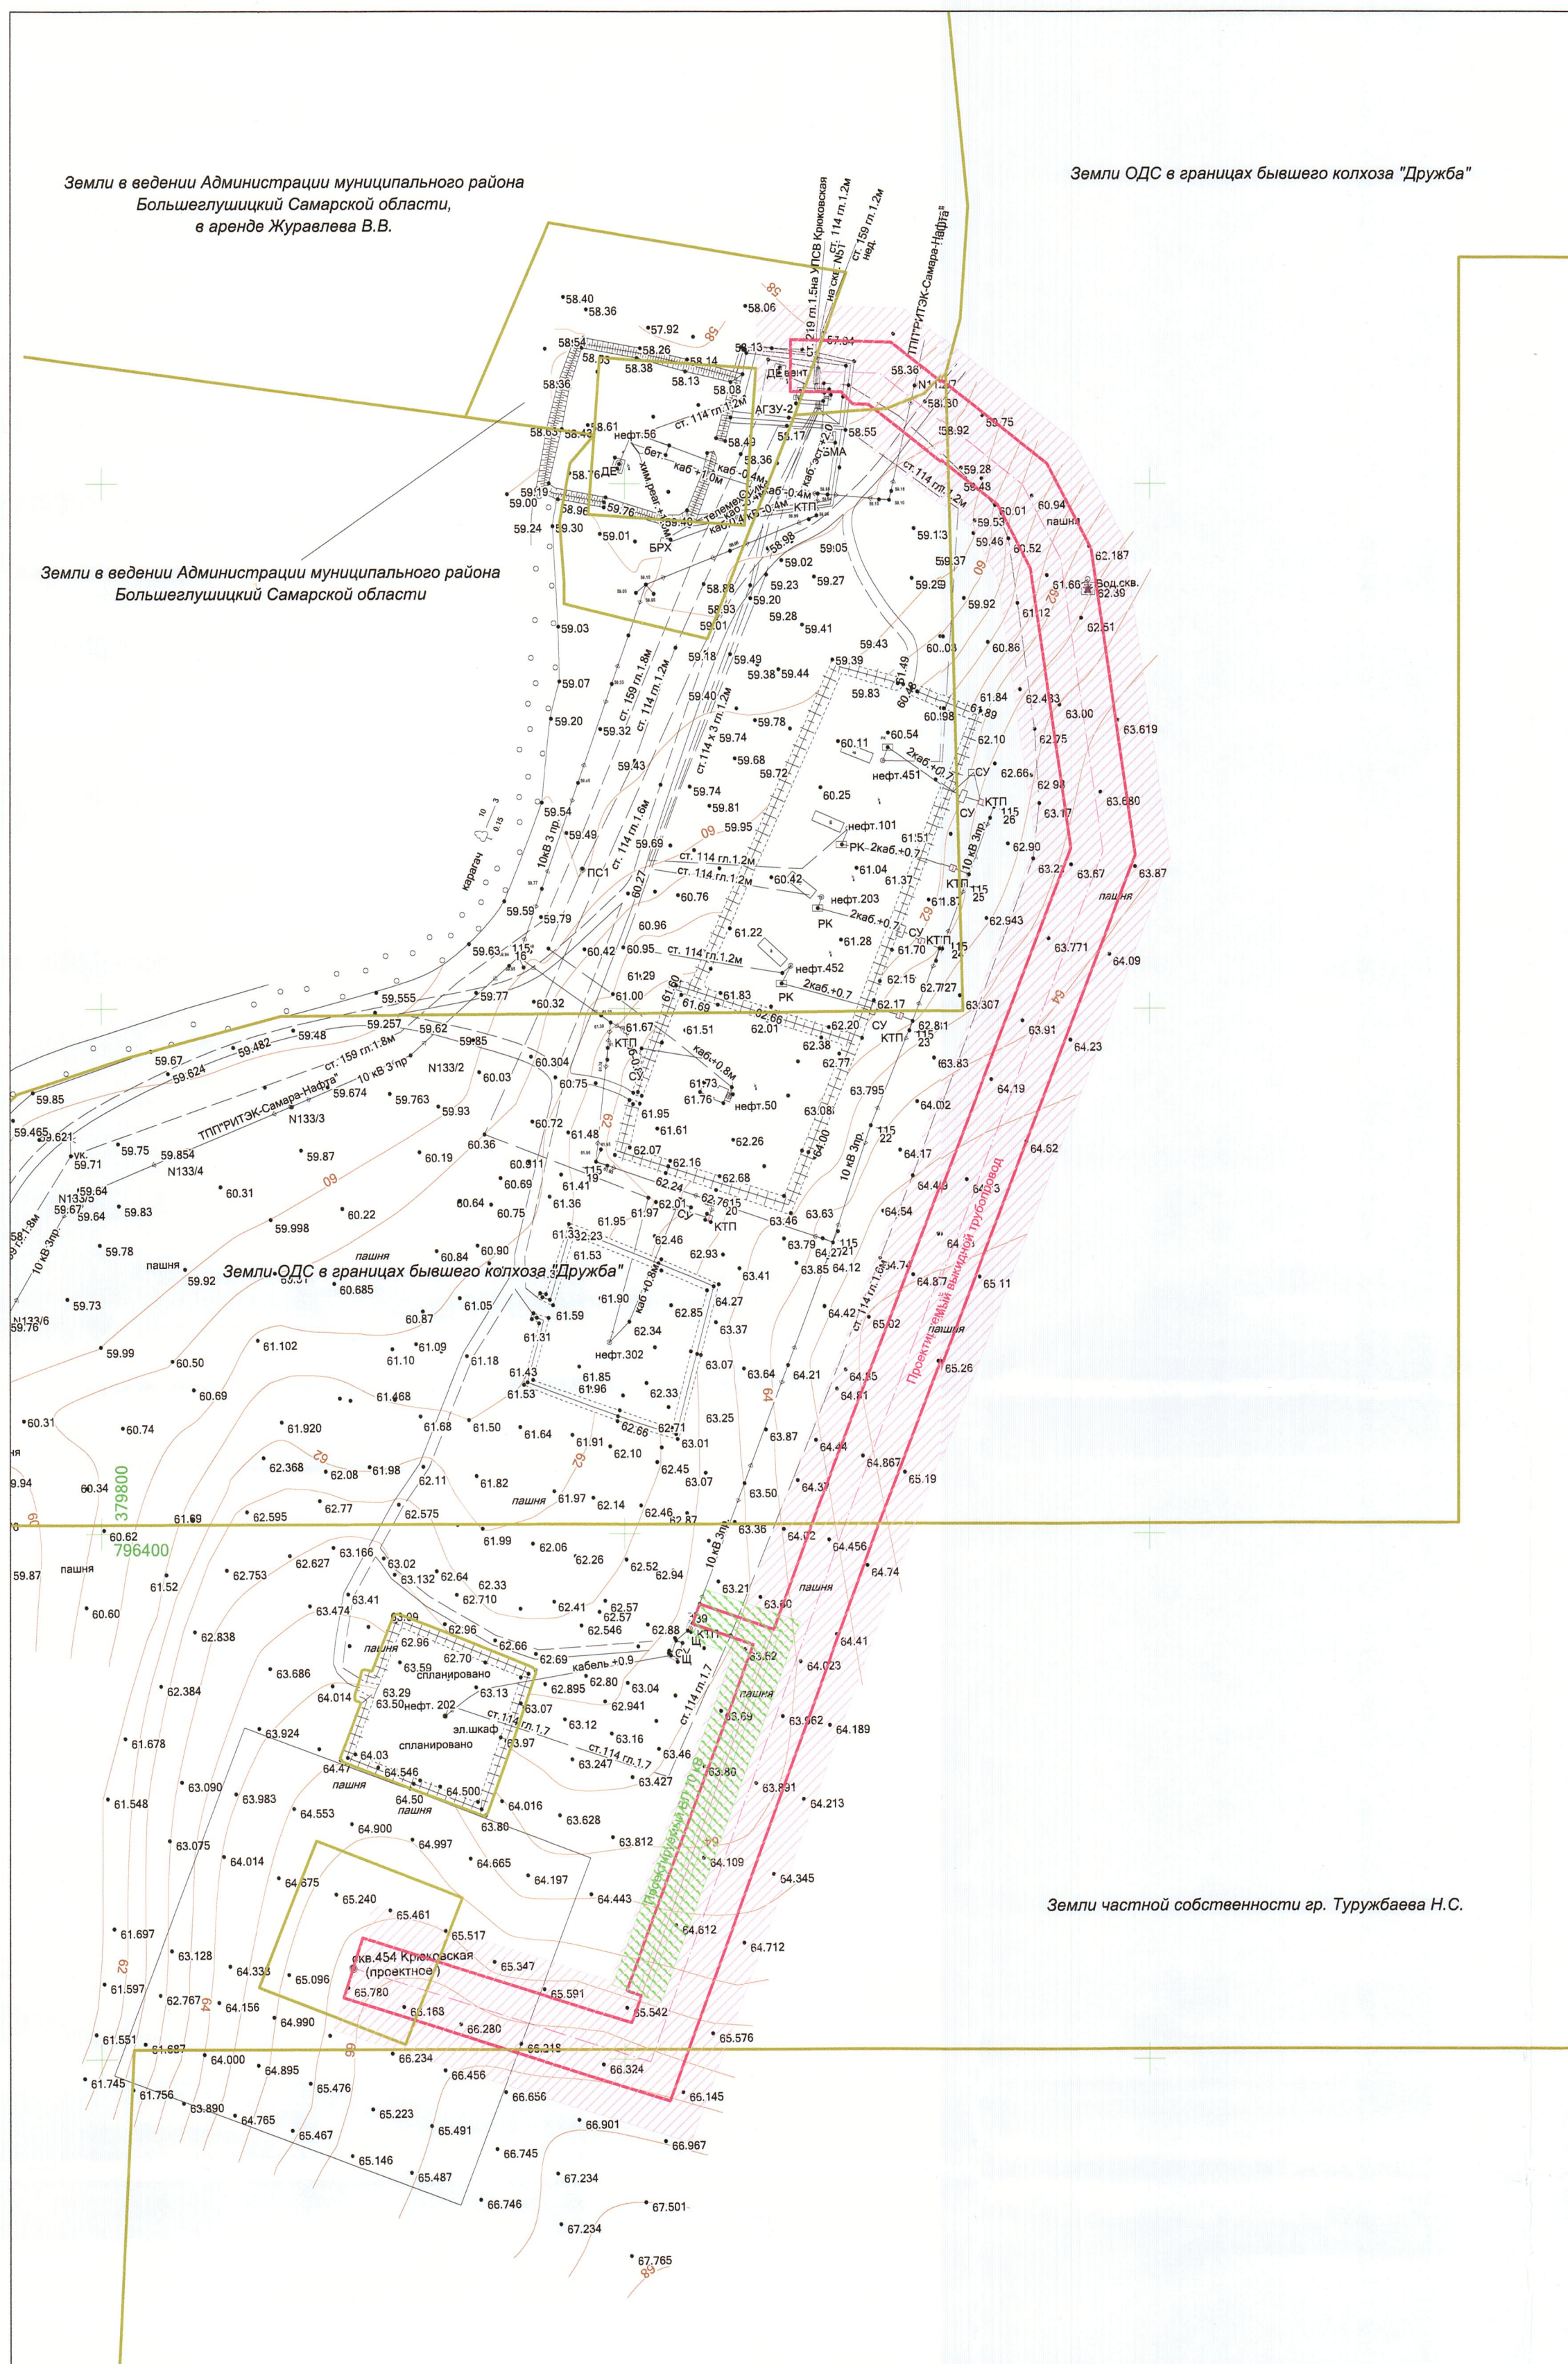

- Условные обозначения:
- Земельный участок (часть земельного участка) предназначенный для строительства объекта АО "РИТЭК"
 - Охранная зона видимого трубопровода
 - Охранная зона ВЛ 10 кВ

Изм		Лист		№ документ		Подпись		Дата	
Исполнитель		Процалькина Е.В.							
Директор		Хворин Н.А.							
Проект планировки территории для строительства объекта АО "РИТЭК" «Обустройство скважины № 454 Крюковского месторождения» в границах сельского поселения Малая Глушица муниципального района Большеглушицкий Самарской области				Материалы по обоснованию проекта планировки территории		Стадия		Лист	
Графическая часть (схема границ зон с особыми условиями использования территории) М 1:2000				ООО "Средневожская землеустроительная компания" г. Самара		1		1	