




Схема использования территории в период подготовки планировки территории для строительства объекта АО "РИТЭК"  
«Обустройство скважины № 454 Крюковского месторождения»  
в границах сельского поселения Малая Глушица муниципального района Большеглушицкий Самарской области

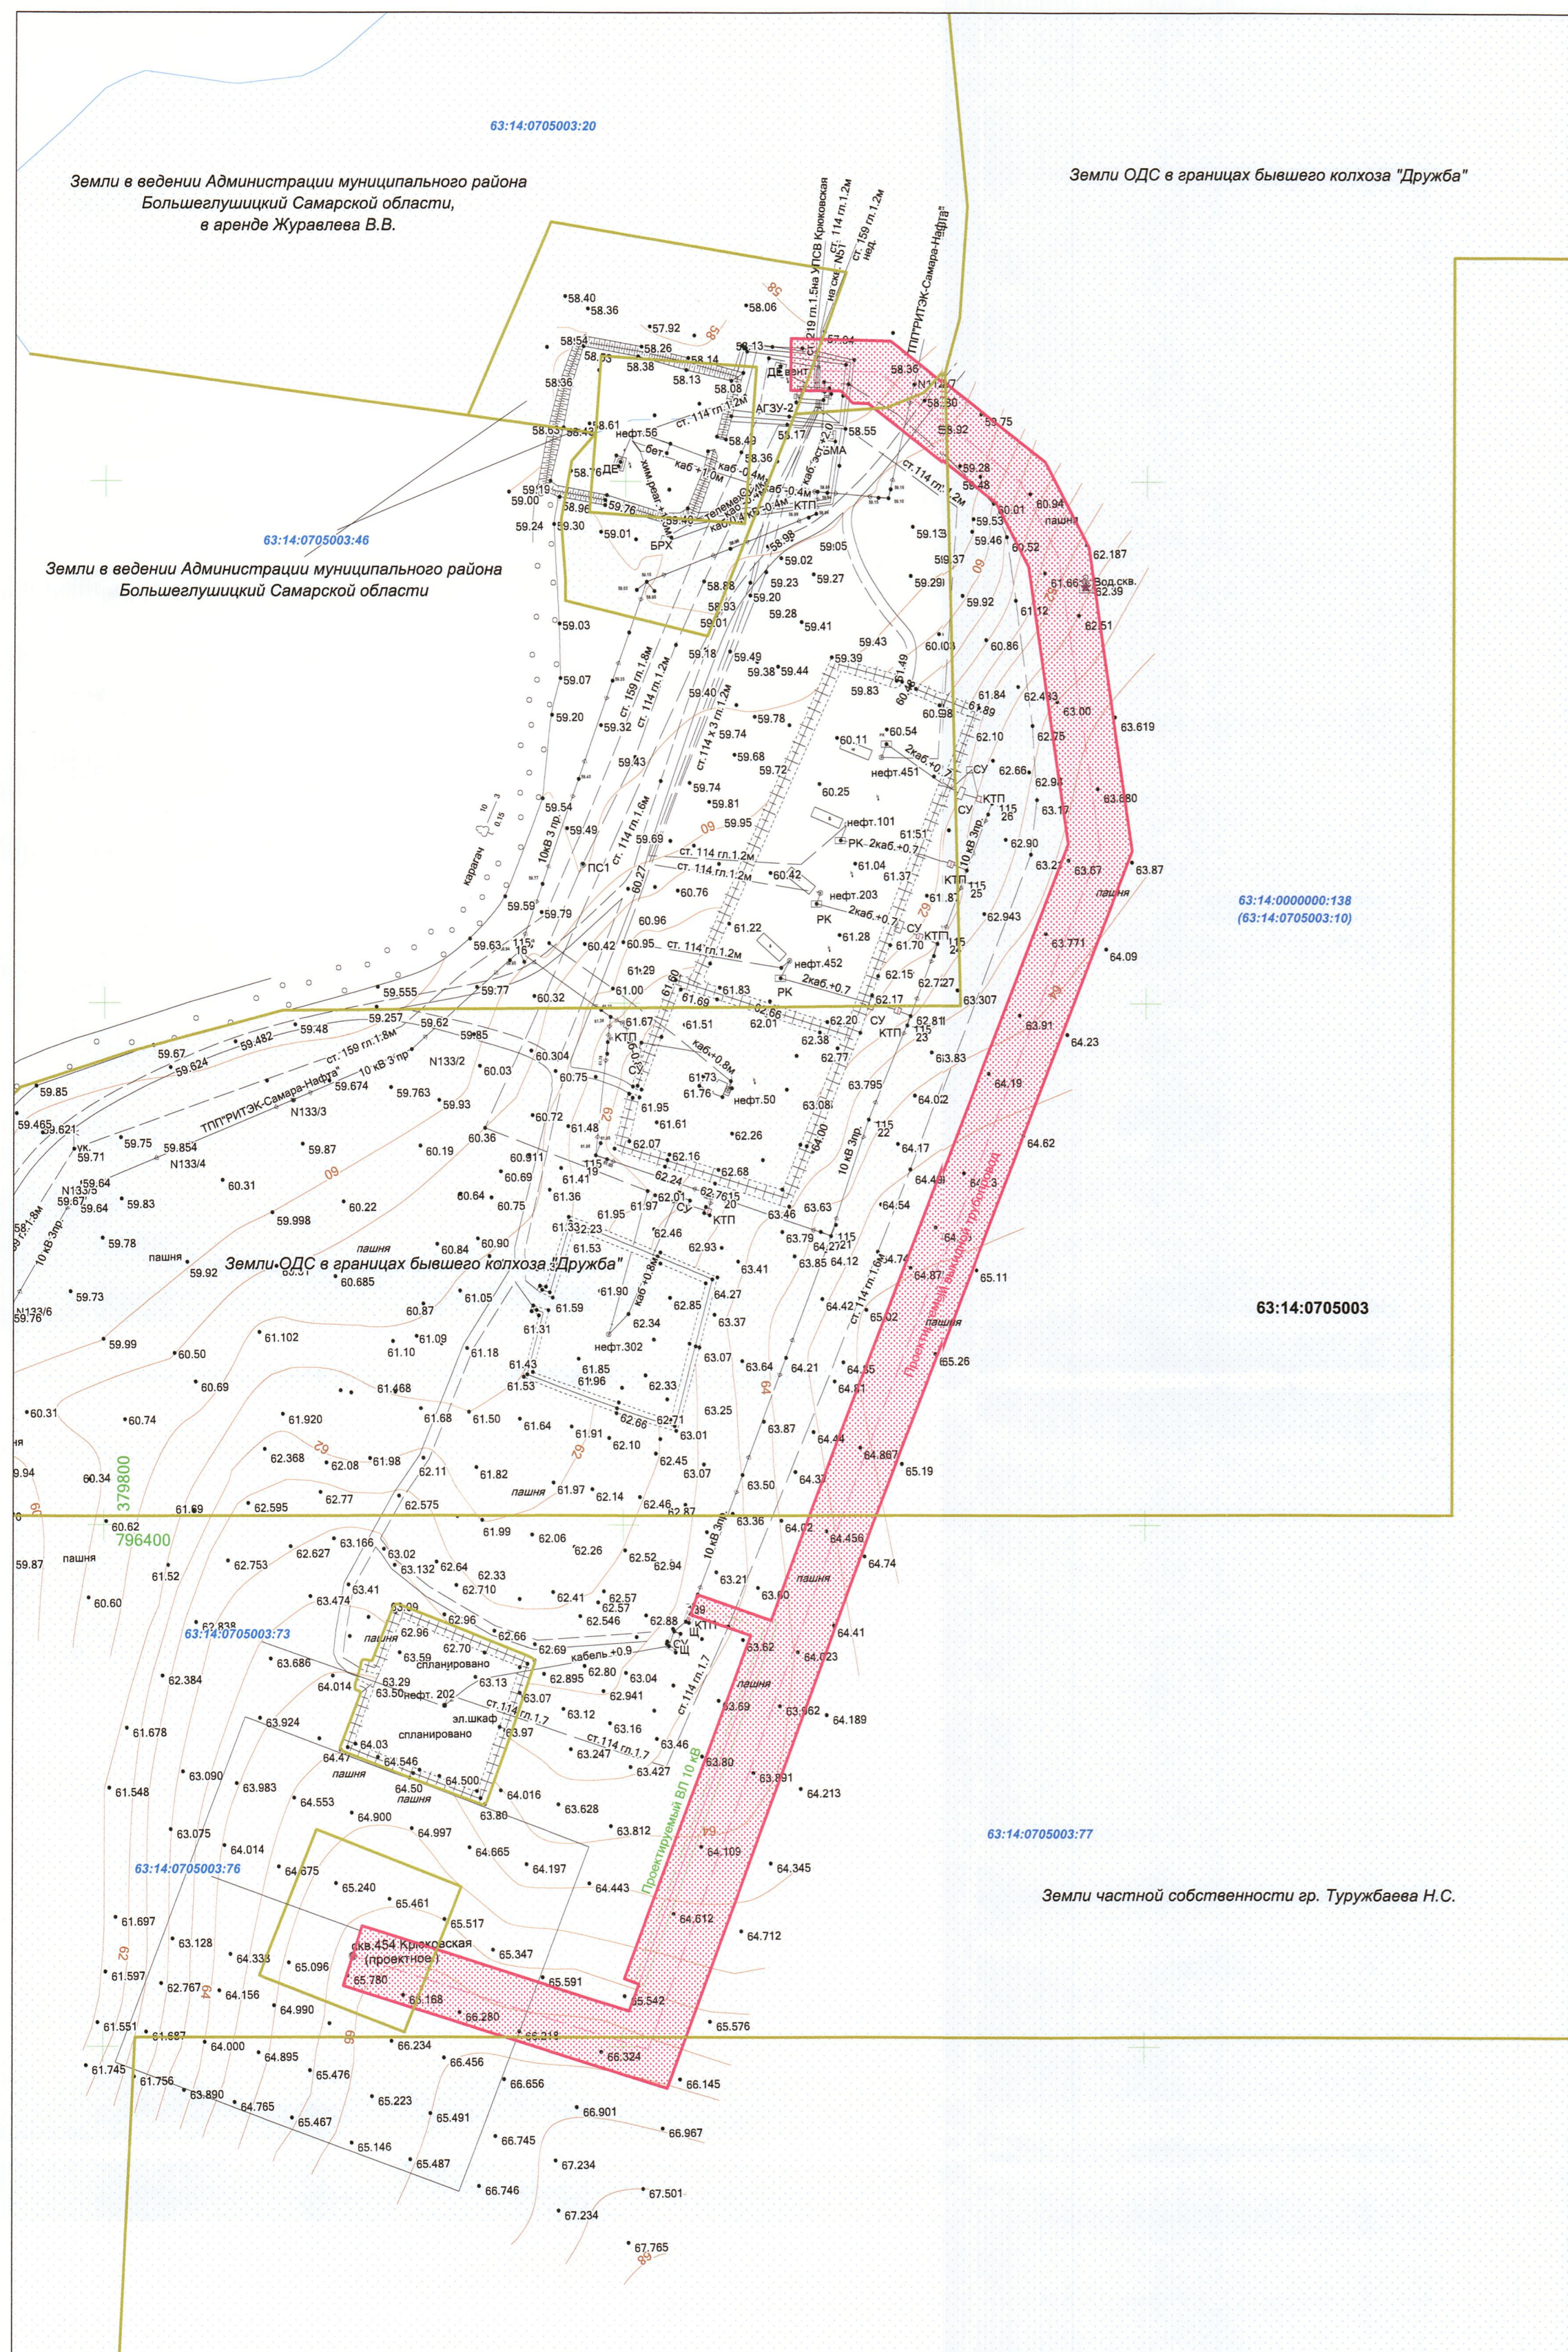

**Условные обозначения:**  
Земельный участок (часть земельного участка) предназначенный для строительства объекта АО "РИТЭК"  
Граница кадастрового квартала и его номер  
Граница земельного участка и его номер

Изм	Лист	№ документ	Подпись	Дата
Исполнитель		Прошлякина Е.В.		
Директор		Ховрин Н.А.		
Материалы по обоснованию проекта планировки территории				
Графическая часть (схема использования территории в период подготовки проекта планировки территории) М 1:2000				
Стадия	Лист	Листов		
ПП	1	1		
ООО "Средневолжская землеустроительная компания" г. Самара				